


PLANIMETRÍA


SALA DE EXPOSICIONES

EDIFICIO CULTURAL
PONCE DE LEÓN


Fundación **MAPFRE**
Canarias

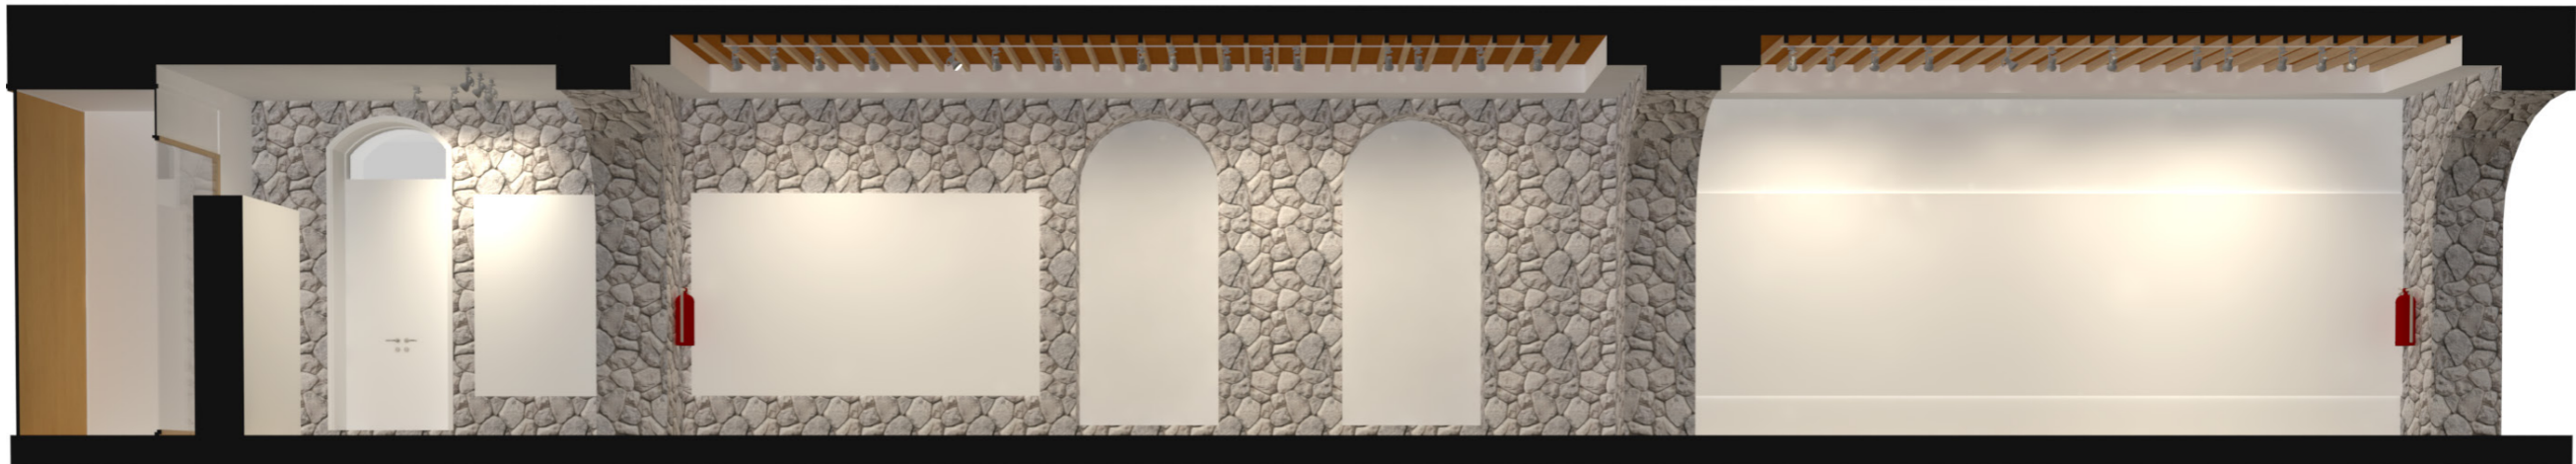

SECCIÓN AXONOMÉTRICA

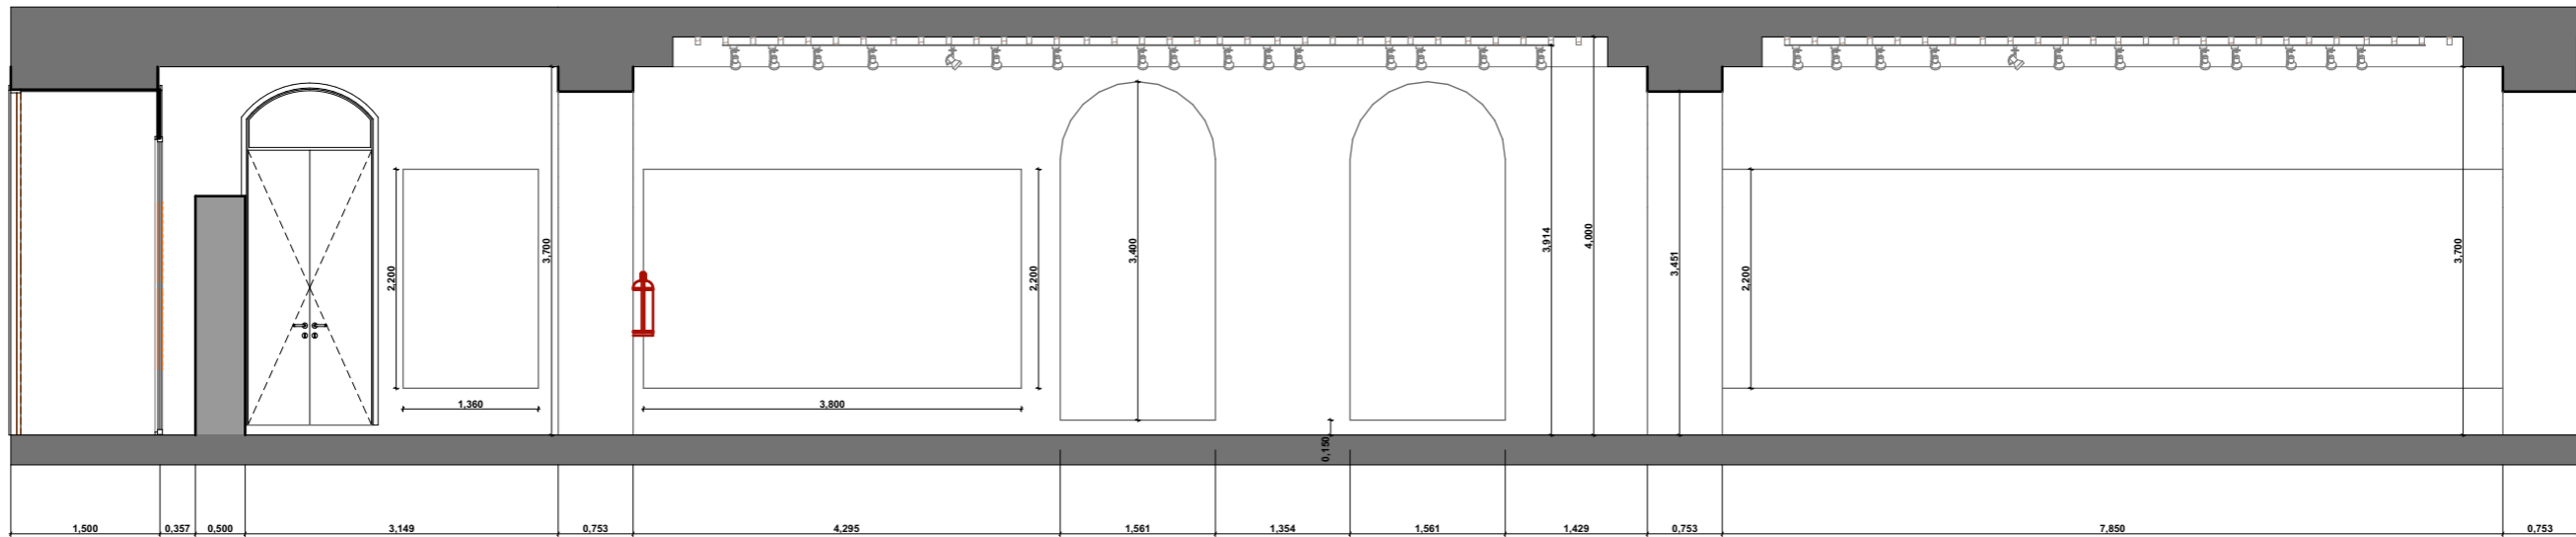

SECCIÓN LONGITUDINAL A1

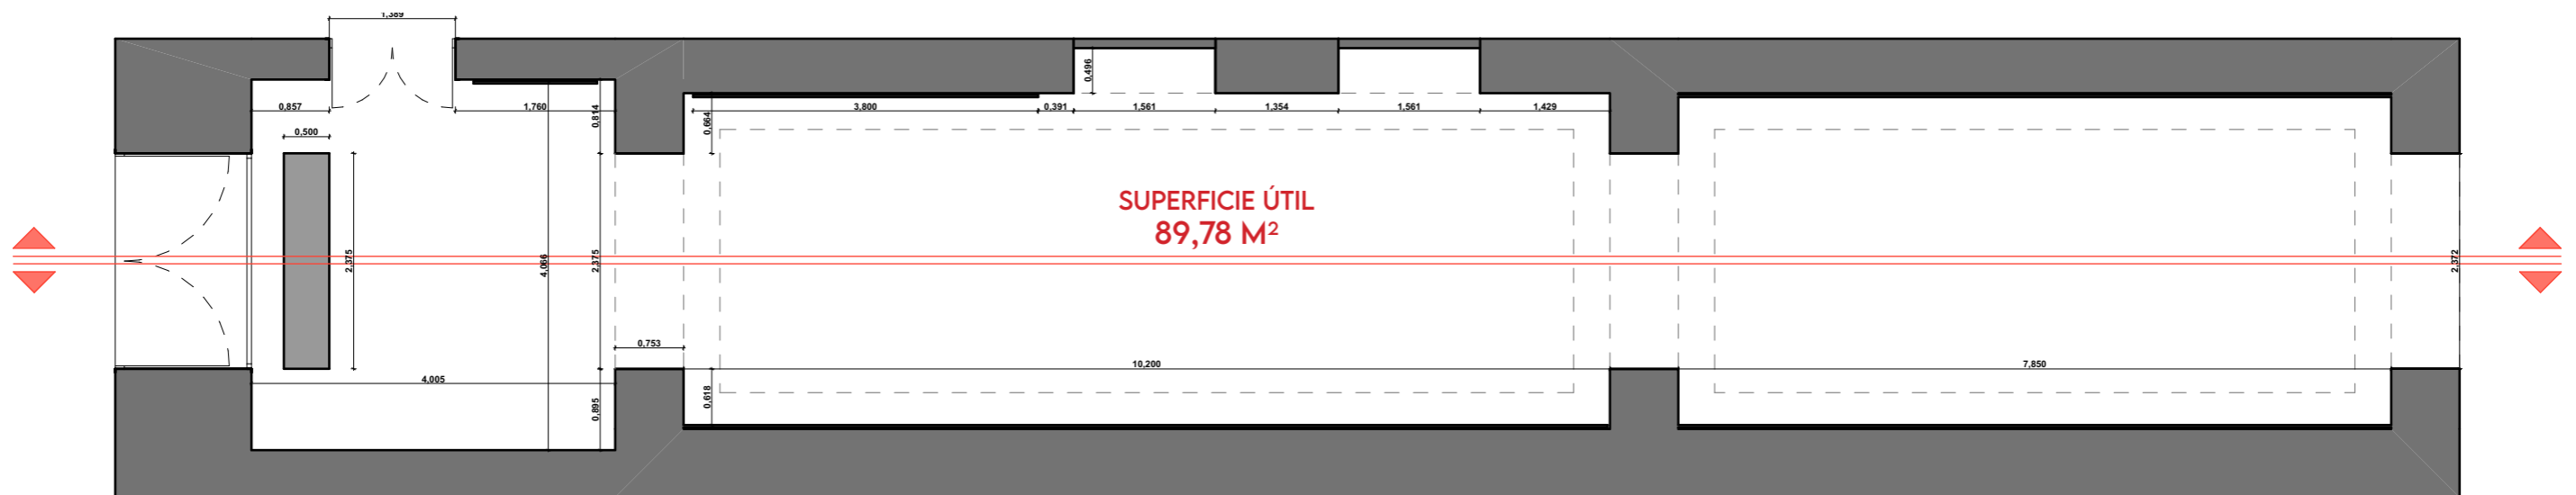

PLANTA ACOTADA

PLANO ACOTADO


ESCALA:
1:75

Nº:
P1


SALA:
**ED. CULTURAL
PONCE DE LEÓN**

DIRECCIÓN
**C/ CASTILLO 6
LAS PALMAS DE GRAN CANARIA**

Fundación **MAPFRE**
Canarias

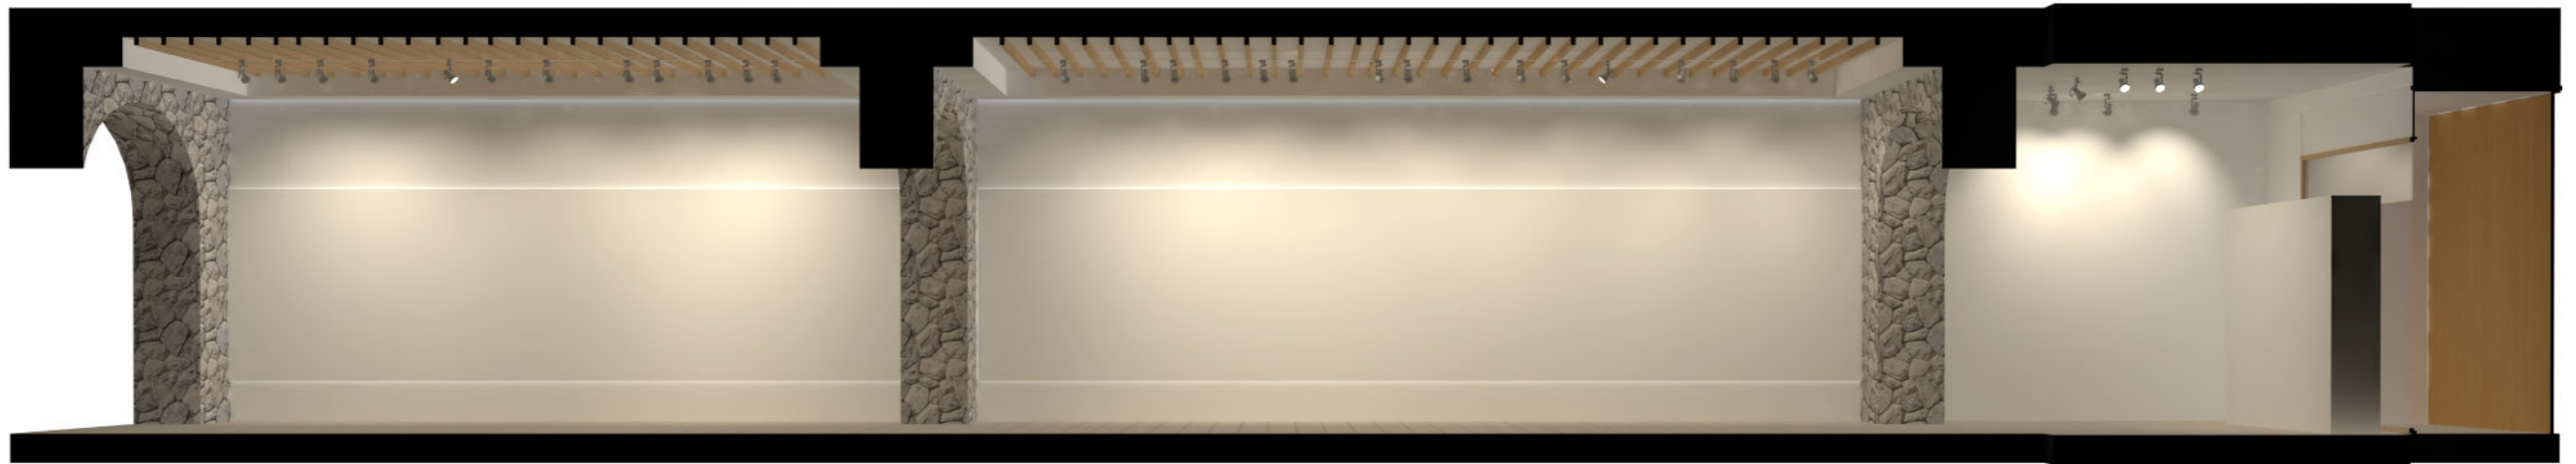


SECCIÓN AXONOMÉTRICA

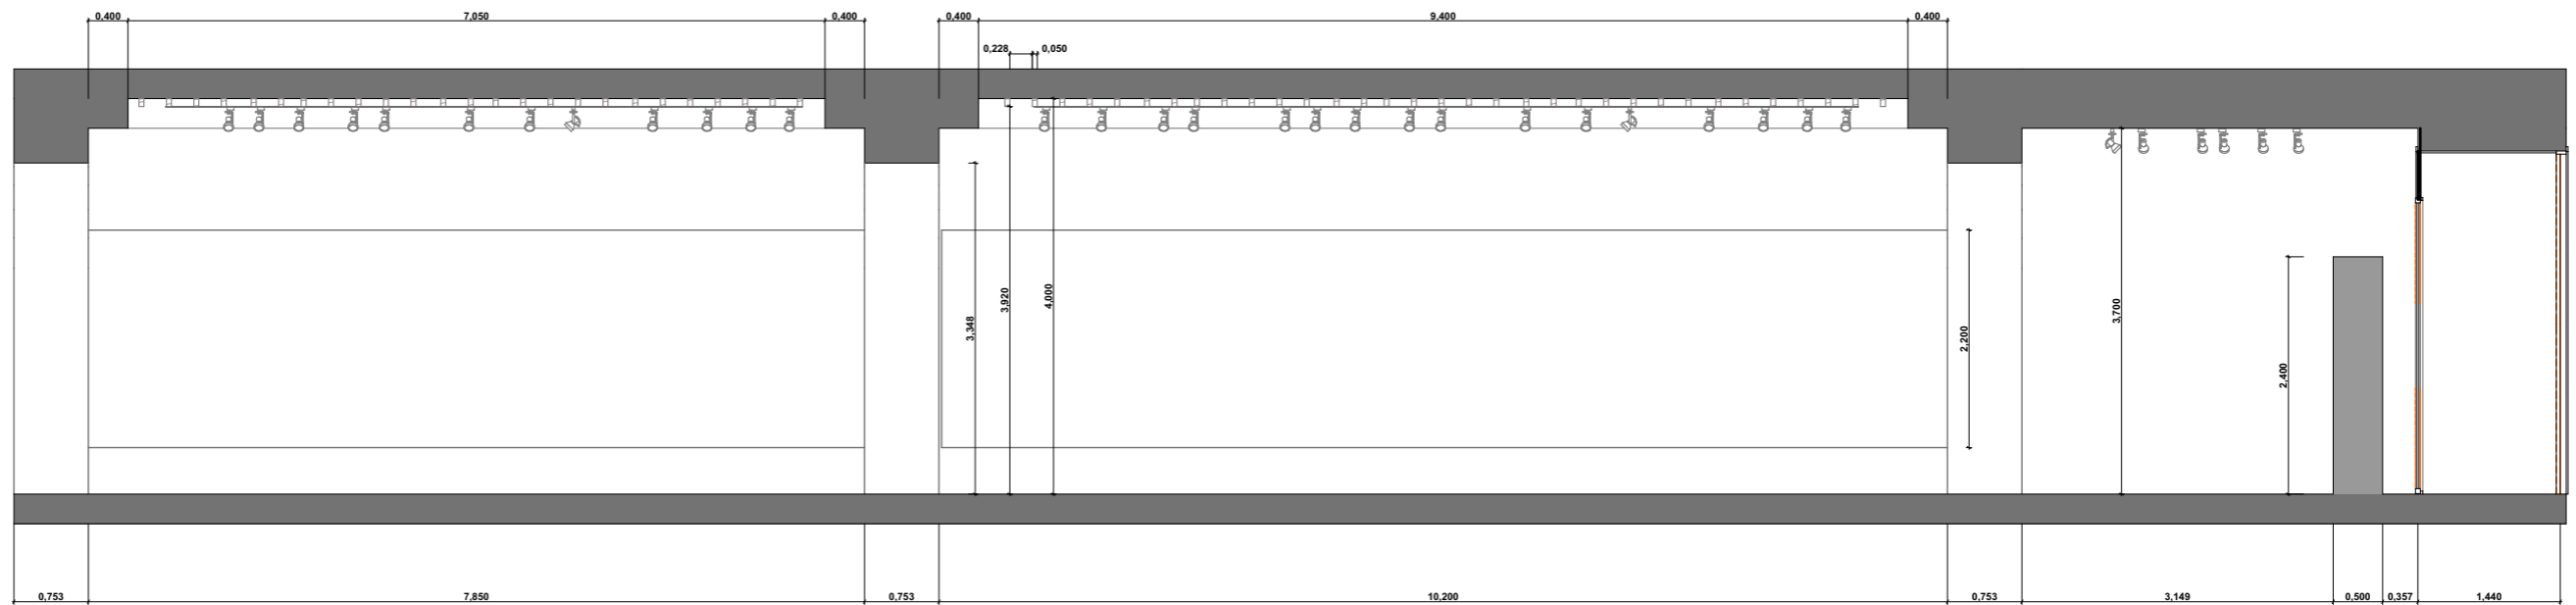

SECCIÓN LONGITUDINAL A2

PLANO ELECTRICO

-  CARRIL TRIFÁSICO
-  FOCO TRIFÁSICO MÓVIL
-  INTERRUPTOR
-  TOMA DE CORRIENTE
-  ANTENA TV

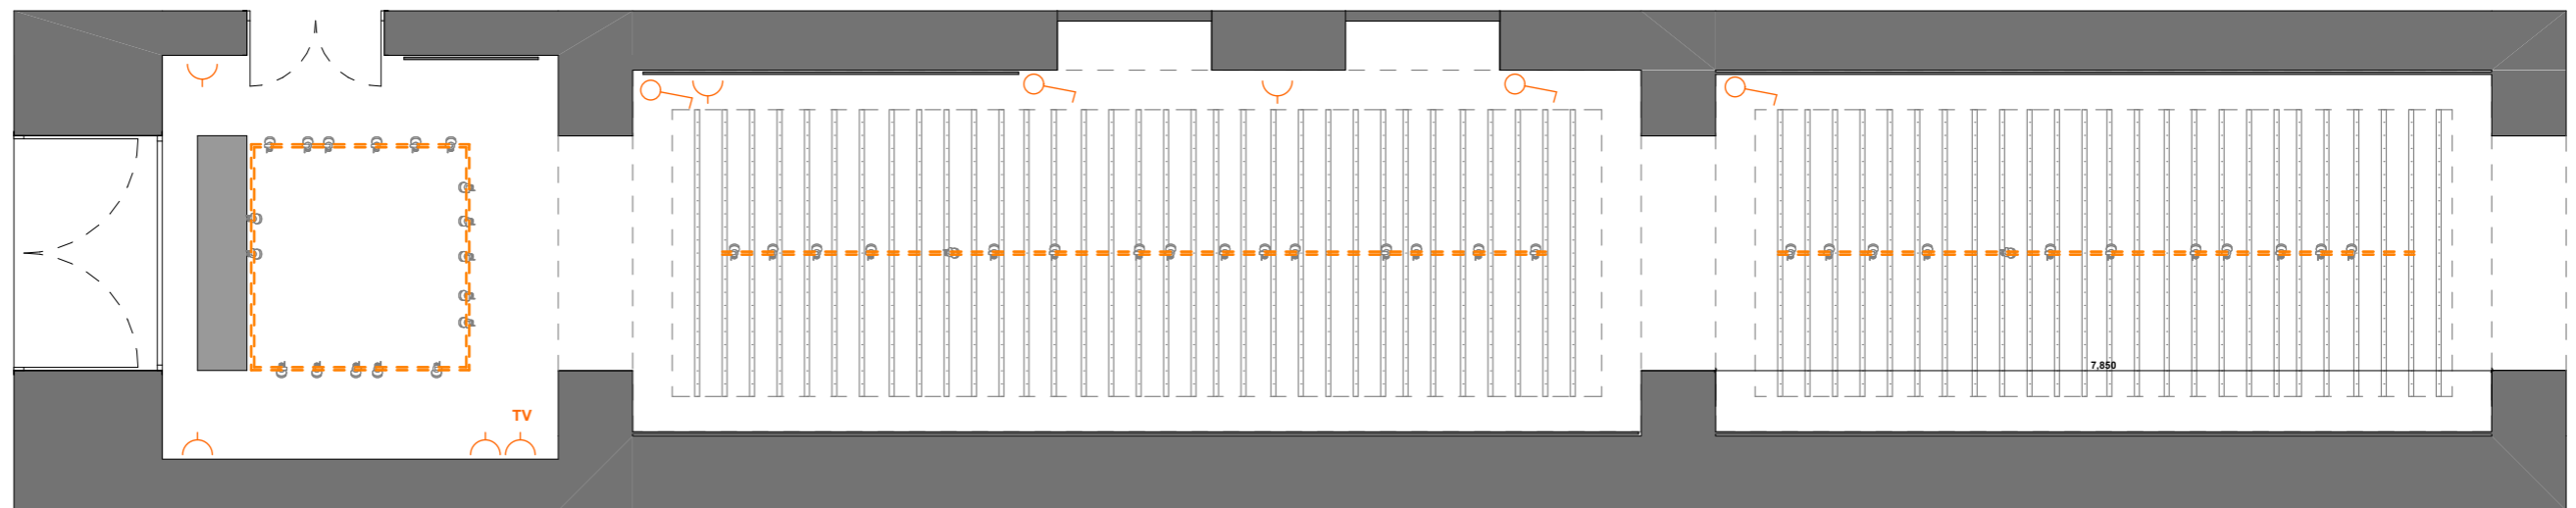

PLANTA ACOTADA

PLANO DE
ILUMINACIÓN Y ELÉCTRICO


ESCALA:
1:75

Nº:
P2


SALA:
**ED. CULTURAL
PONCE DE LEÓN**

DIRECCIÓN
C/ CASTILLO 6
LAS PALMAS DE GRAN CANARIA

Fundación **MAPFRE**
Canarias

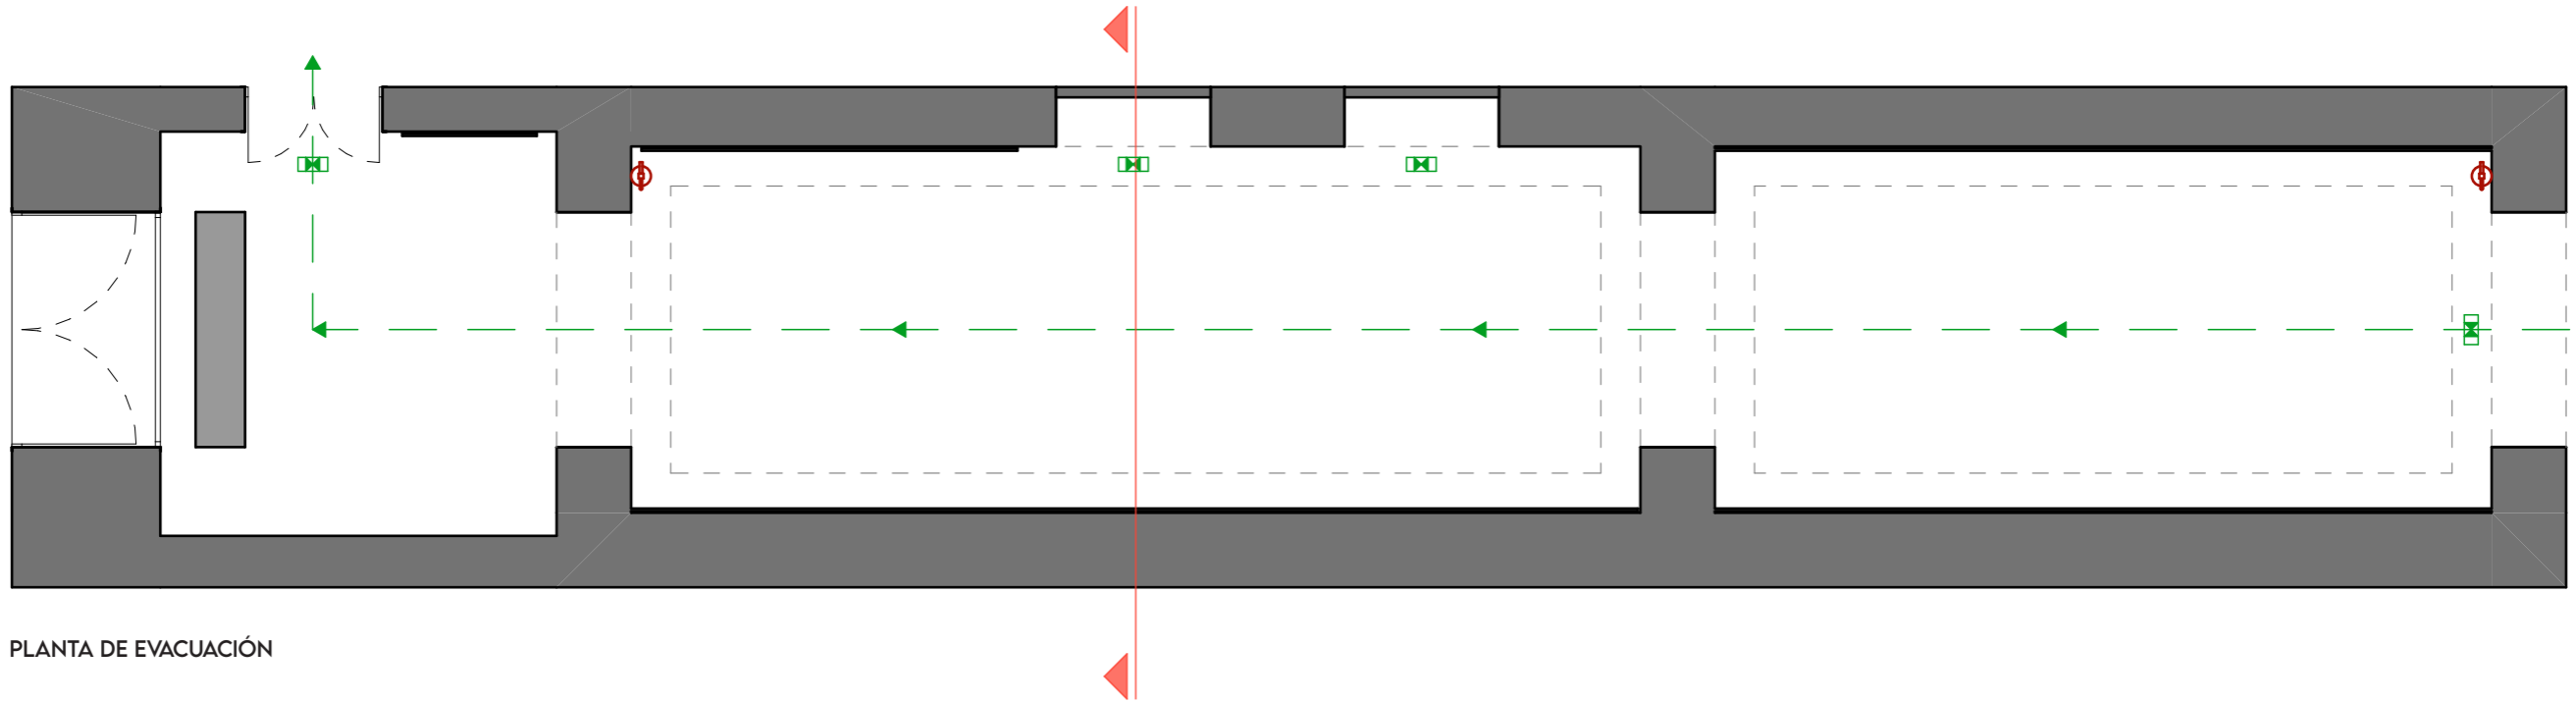

PLANTA DE EVACUACIÓN

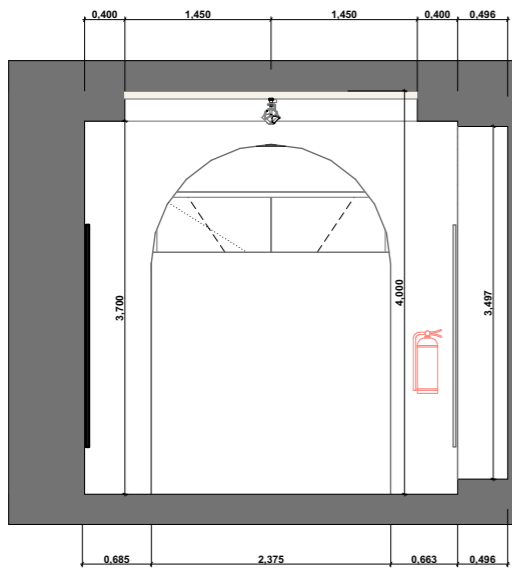

SECCIÓN TRANSVERSAL B1

PLANO DE EVACUACIÓN

-  LUZ DE EMERGENCIA
-  DIRECCIÓN DE EVACUACIÓN
-  EXTINTORES

