


PLANIMETRÍA

SALA DE EXPOSICIONES

SEDE INSTITUCIONAL

Fundación **MAPFRE**
Canarias

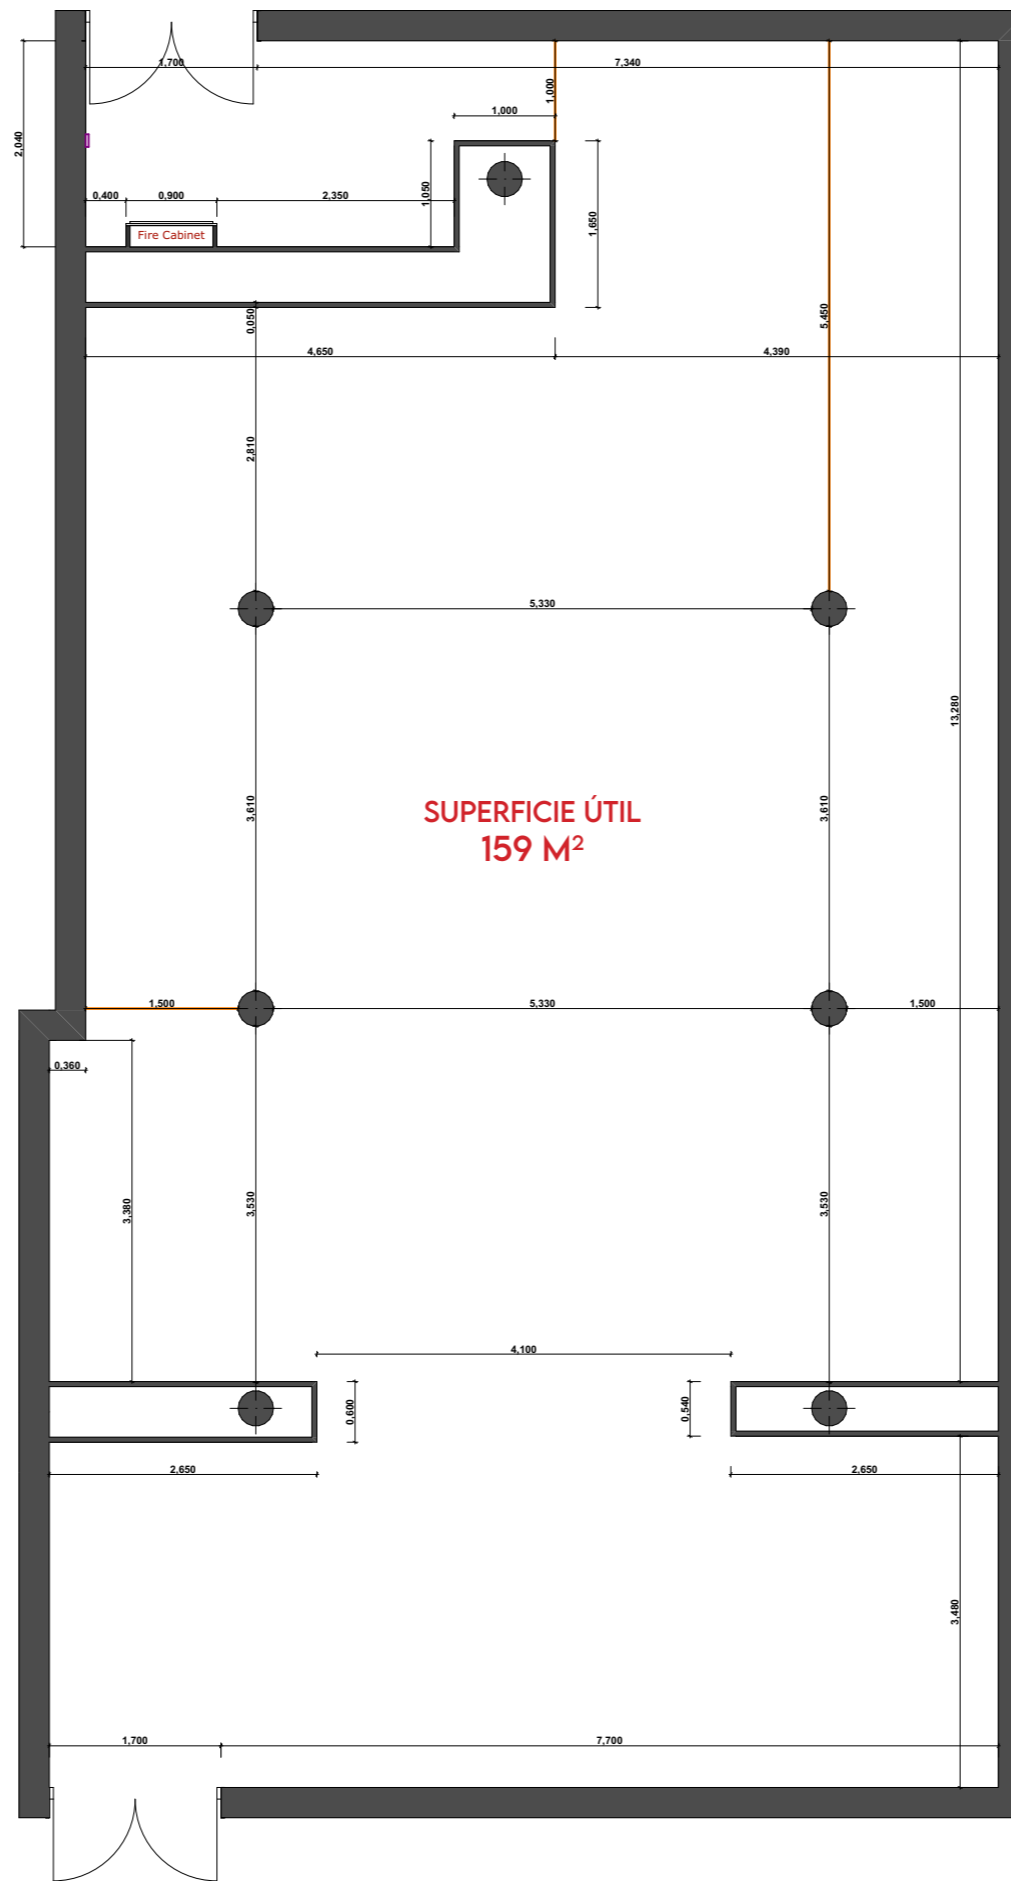

PLANTA ACOTADA

PLANO ACOTADO

ESCALA:
1:75



Nº:
P1

SALA:
SEDE INSTITUCIONAL



DIRECCIÓN
C/ JUAN DE QUESADA 10
LAS PALMAS DE GRAN CANARIA

Fundación **MAPFRE**
Canarias

SECCIÓN LONGITUDINAL A1

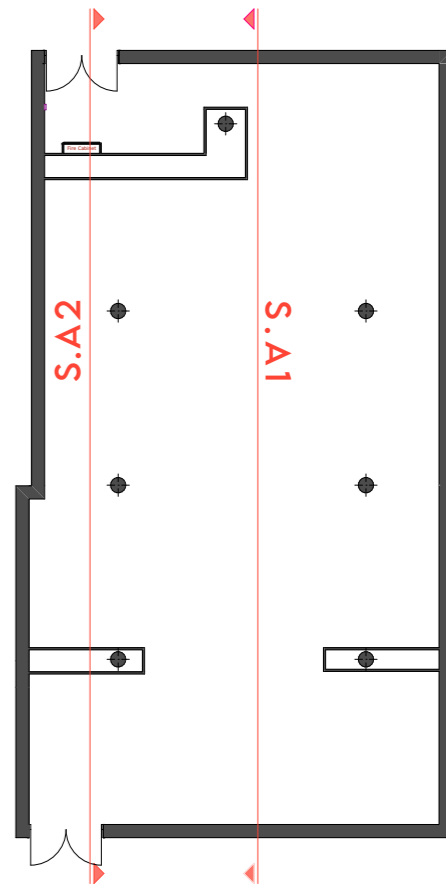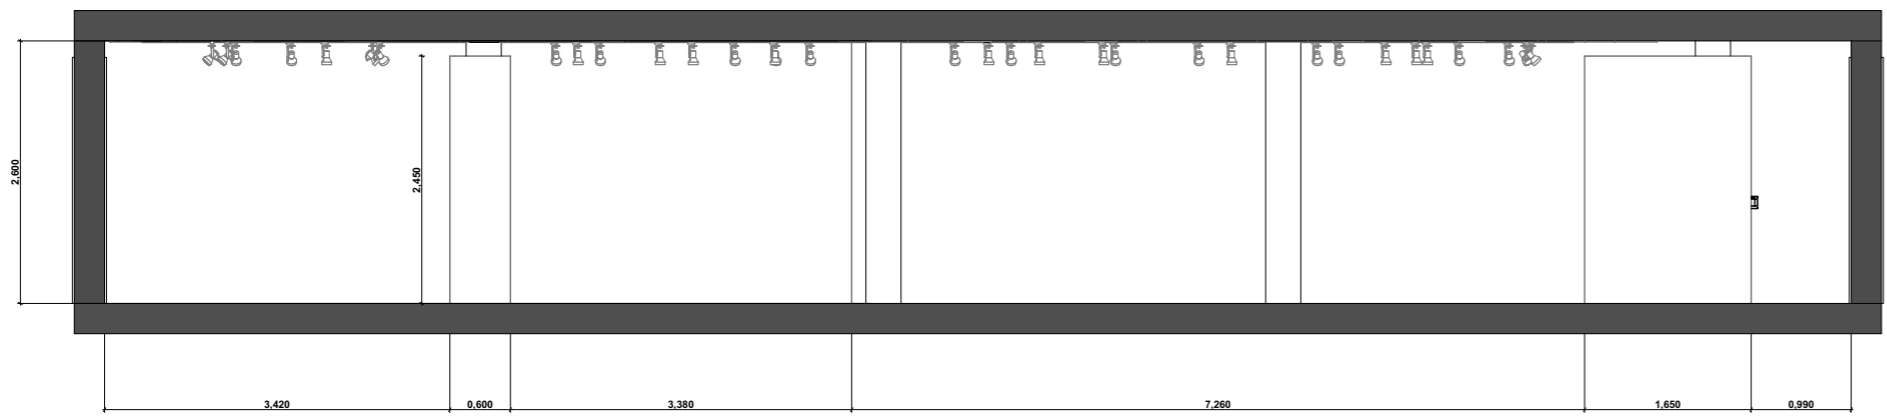

SECCIÓN LONGITUDINAL A2

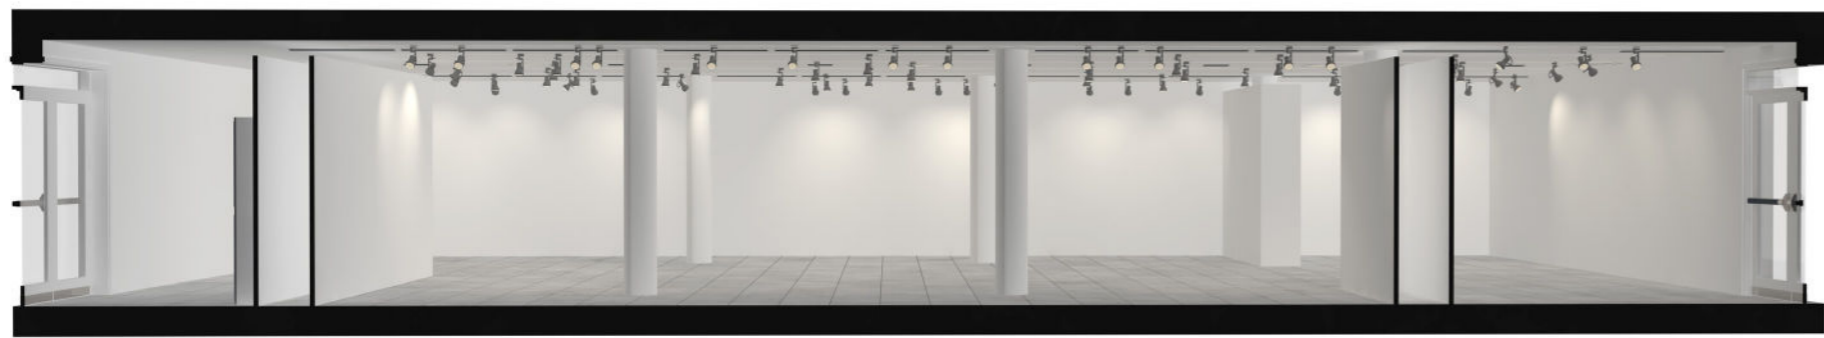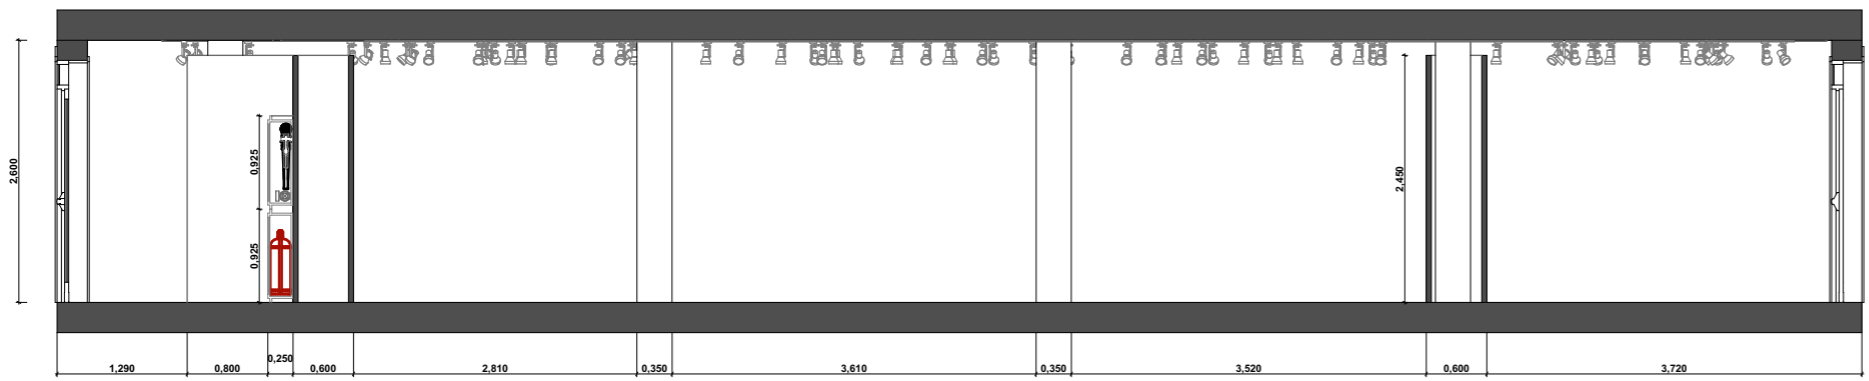

SECCIONES

ESCALA:

1:75

Nº:

P2


SALA:

ED. PONCE DE LEÓN

DIRECCIÓN

C/ JUAN DE QUESADA 10
LAS PALMAS DE GRAN CANARIA

Fundación **MAPFRE**
Canarias

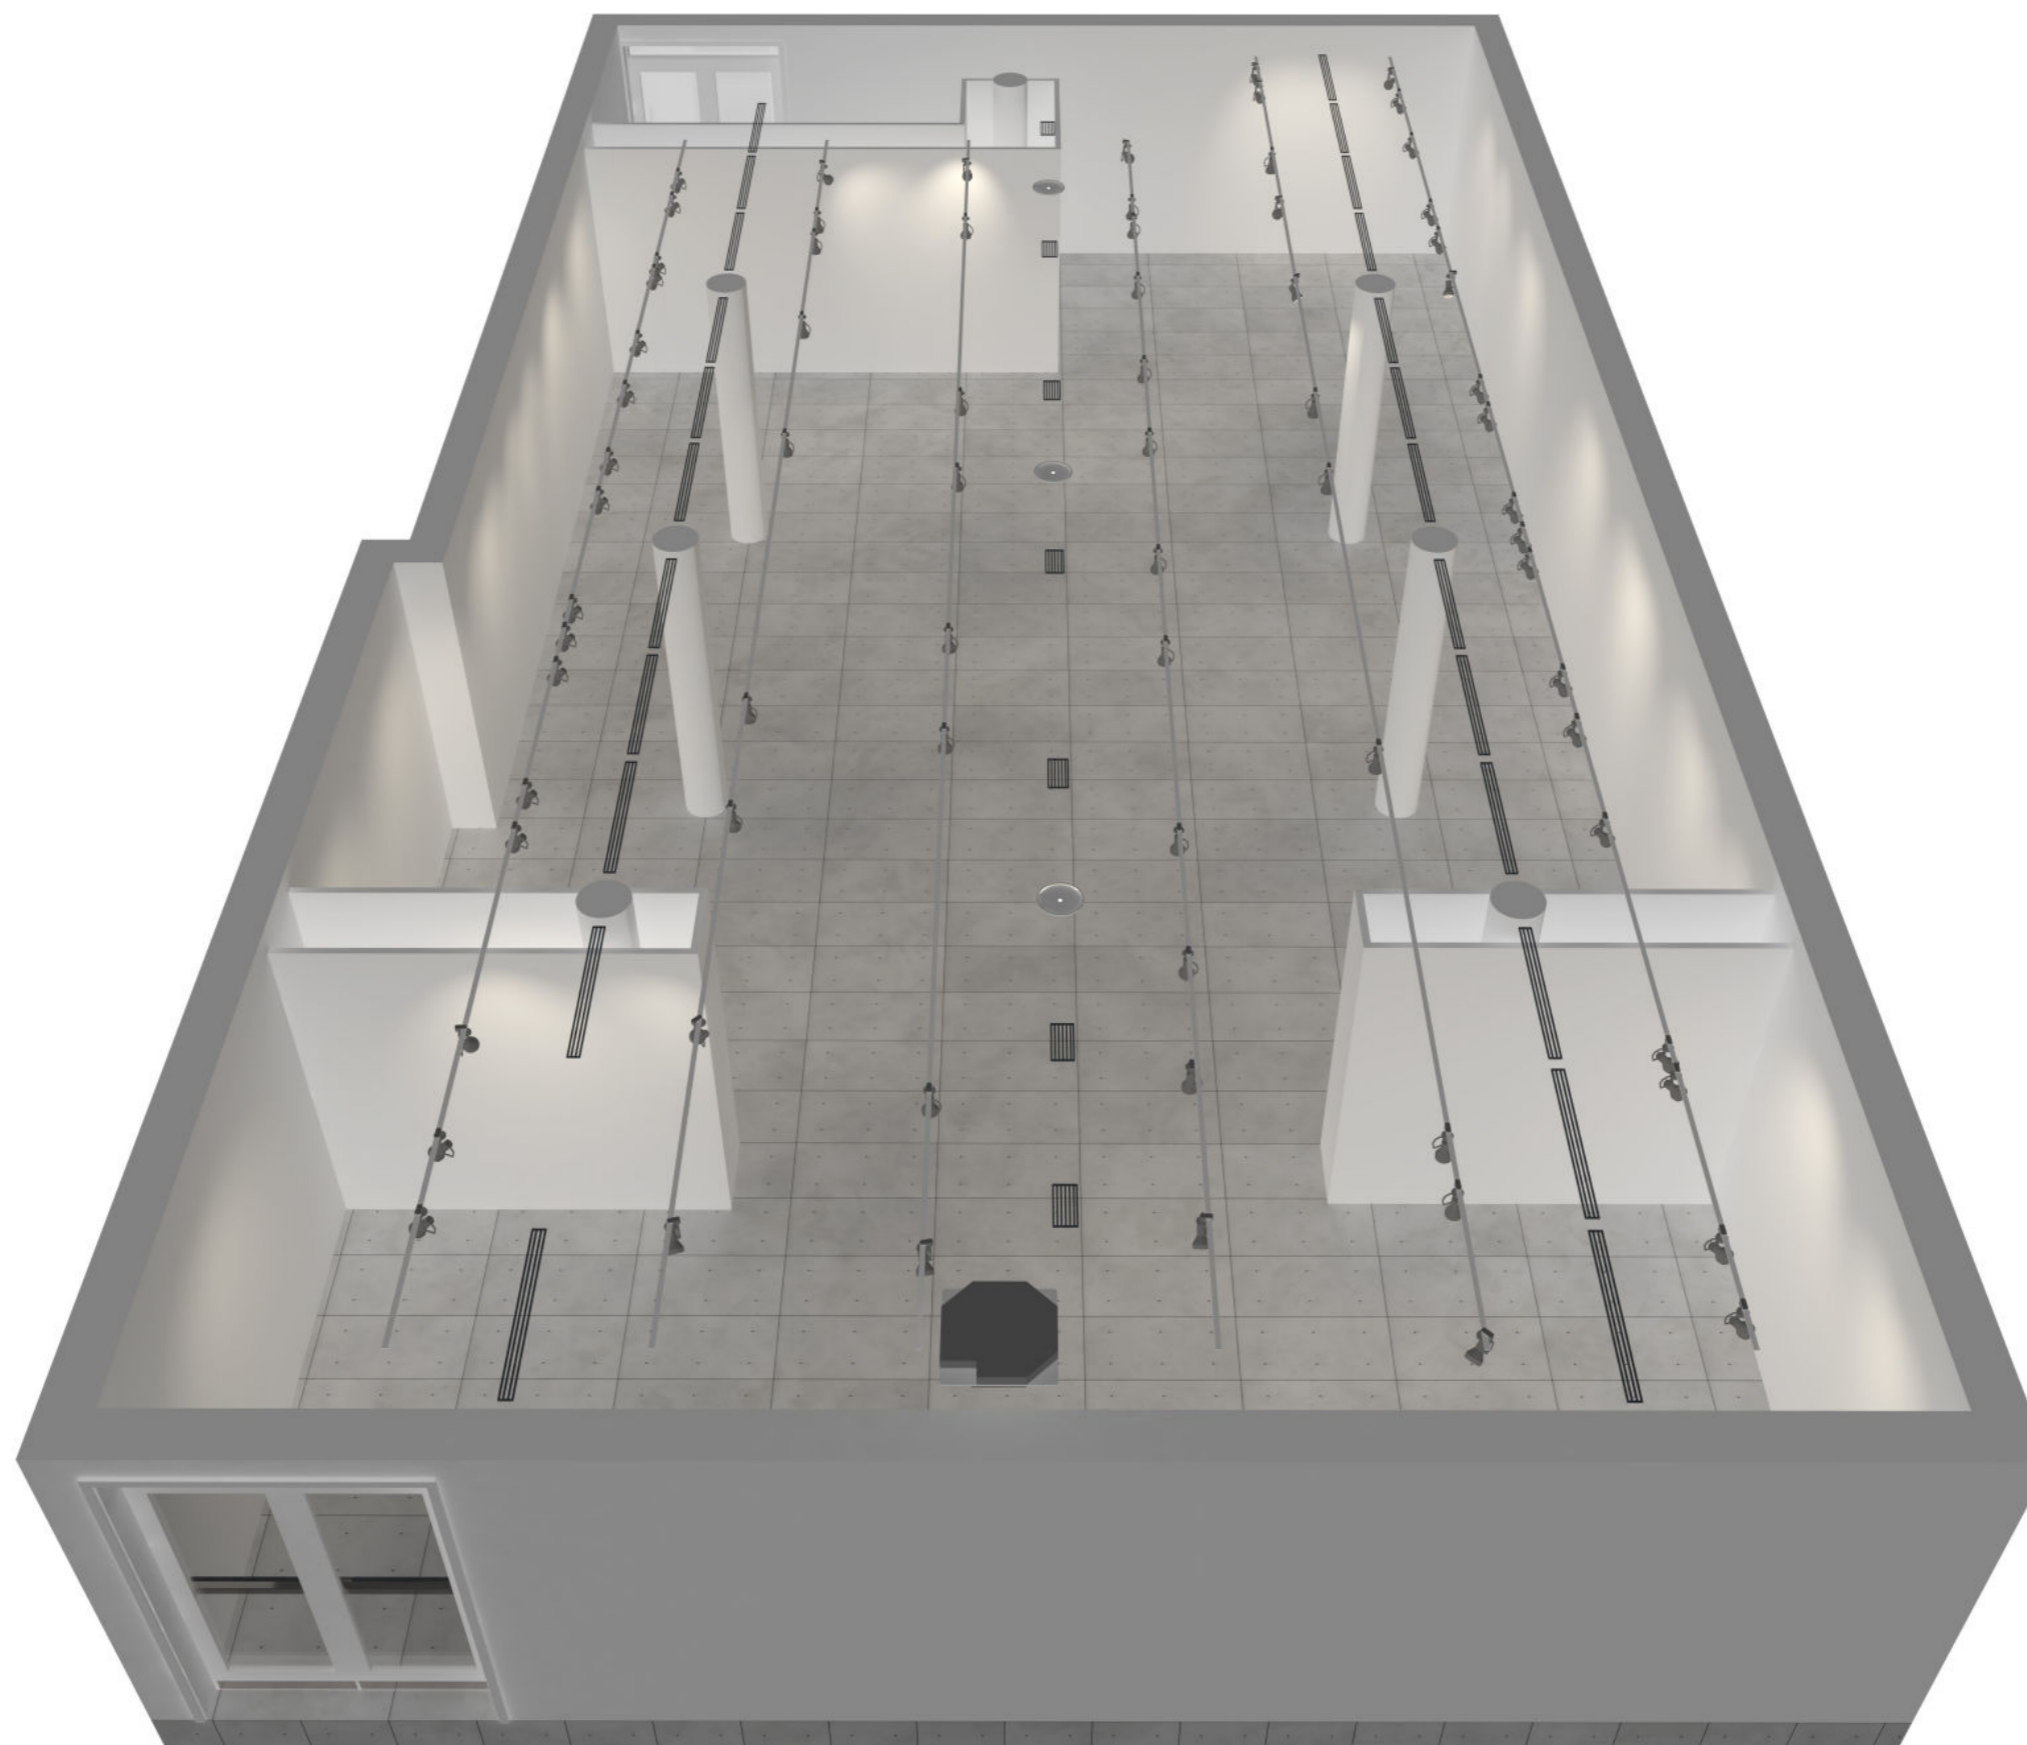

VISTA DE PLANTA

ESCALA:

-

Nº:

V1

SALA:

SEDE INSTITUCIONAL


DIRECCIÓN

C/ JUAN DE QUESADA 10
LAS PALMAS DE GRAN CANARIA

Fundación **MAPFRE**
Canarias

PLANO ELÉCTRICO E ILUMINACIÓN

-  LUMINARIA FIJA 30 CM
-  CARRIL TRIFÁSICO
-  FOCO TRIFÁSICO MÓVIL
-  TOMA DE CORRIENTE
-  2

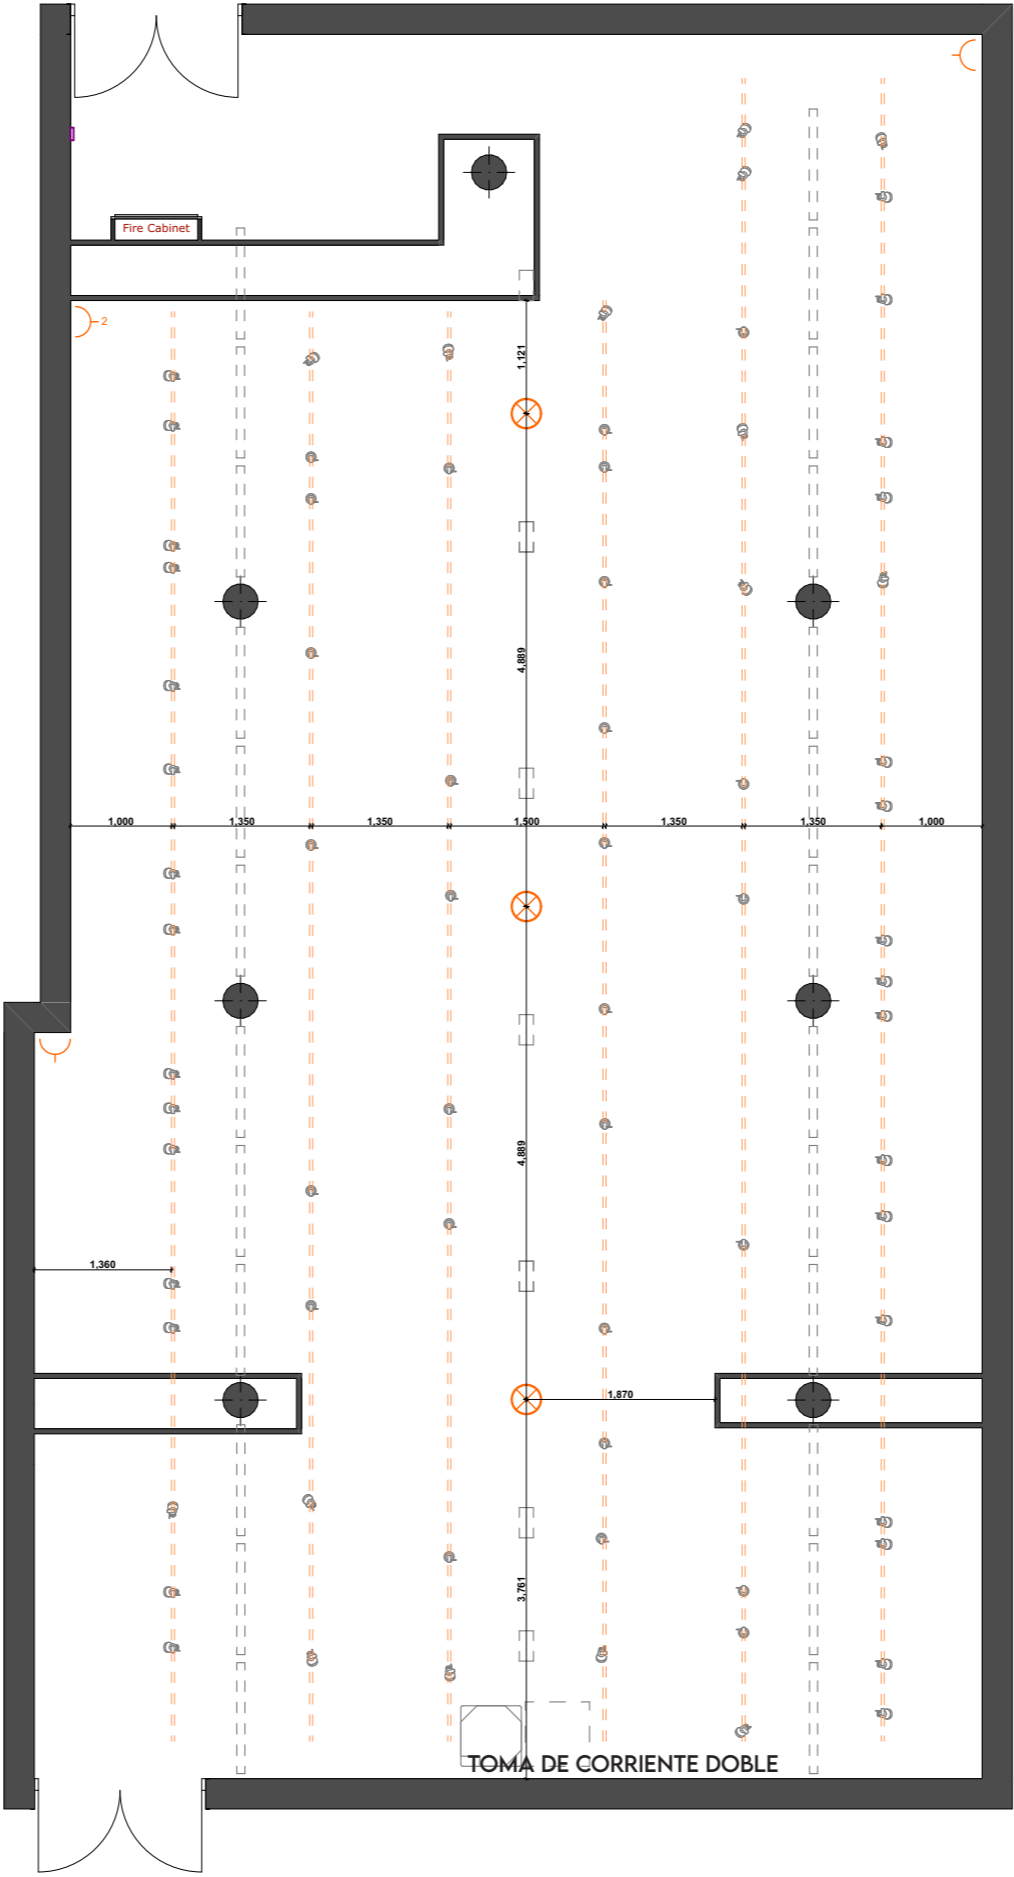

PLANO DE ILUMINACIÓN Y ELÉCTRICO


ESCALA:
1:75

Nº:
P3

SALA:
SEDE INSTITUCIONAL

DIRECCIÓN
C/ JUAN DE QUESADA 10
LAS PALMAS DE GRAN CANARIA

Fundación **MAPFRE**
Canarias

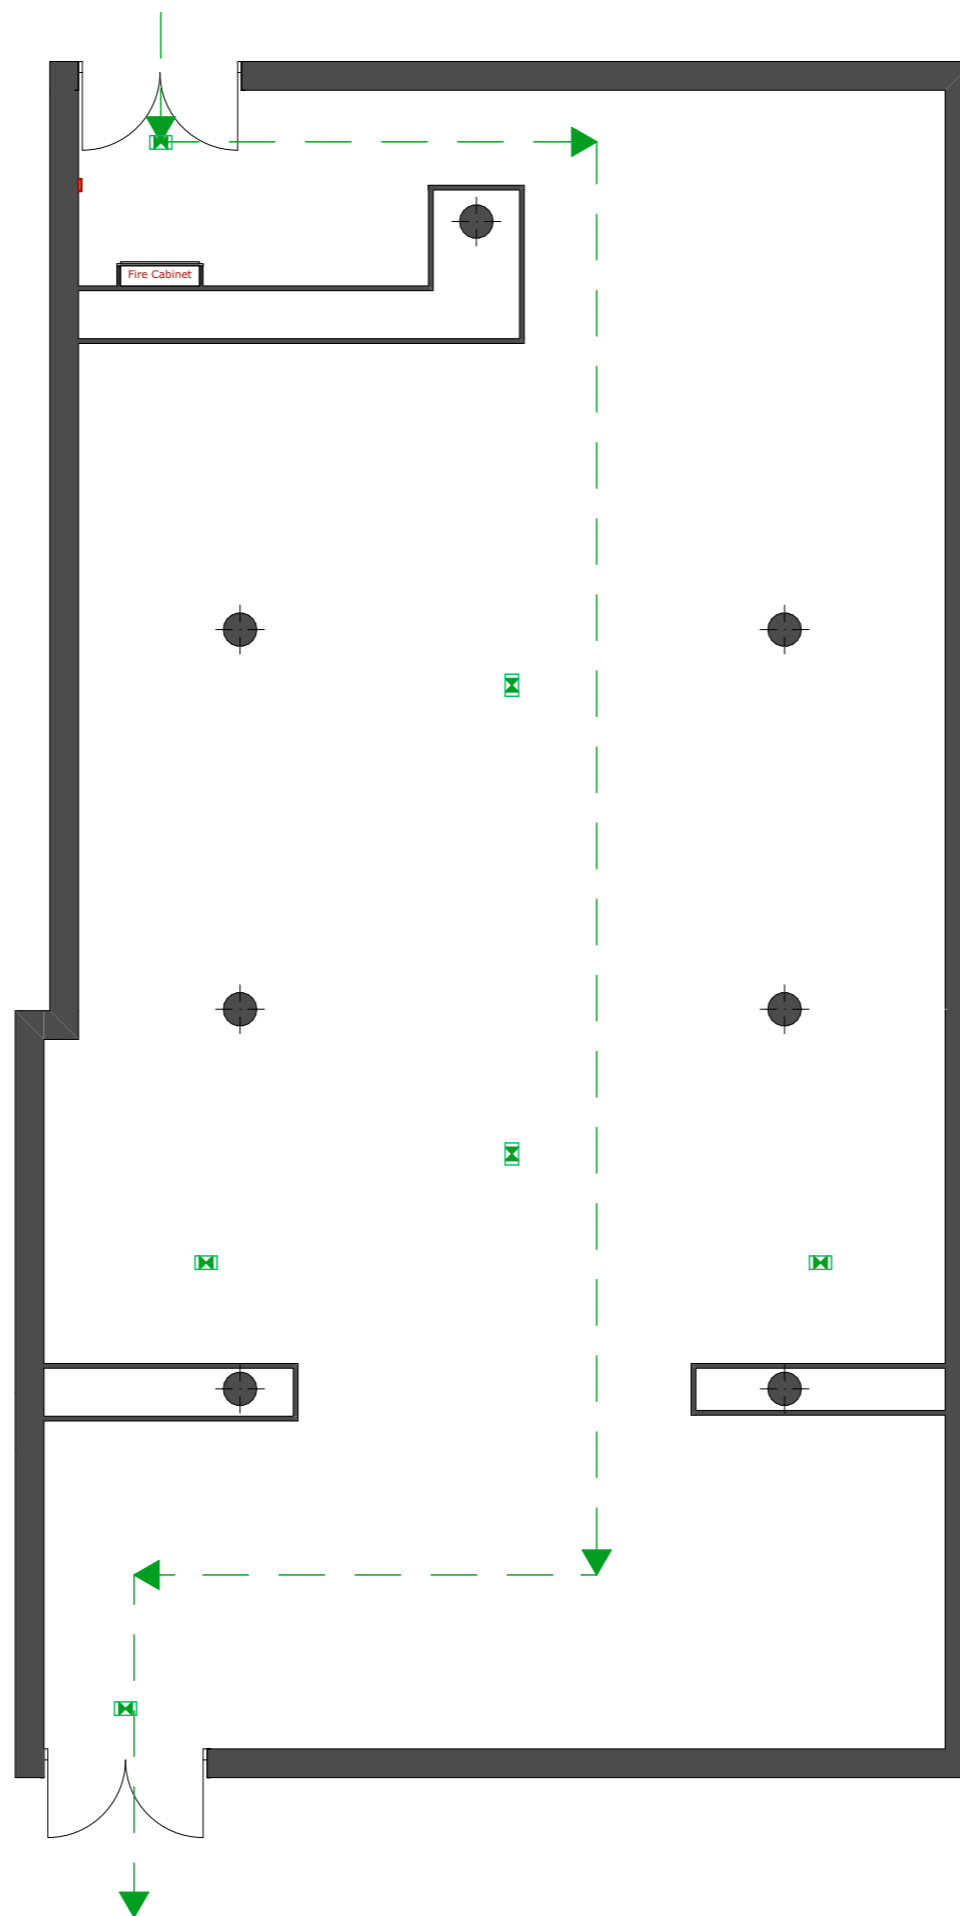

PLANO DE EVACUACIÓN

-  LUZ DE EMERGENCIA
-  DIRECCIÓN DE EVACUACIÓN
-  ARMARIO CON EQUIPO CONTRA INCENDIO

PLANO DE EVACUACIÓN Y CONTRAINCENDIOS	ESCALA: 1:75	Nº: P5	SALA: SEDE INSTITUCIONAL	DIRECCIÓN C/ JUAN DE QUESADA 10 LAS PALMAS DE GRAN CANARIA	Fundación MAPFRE Canarias
--	------------------------	------------------	------------------------------------	--	-------------------------------------