
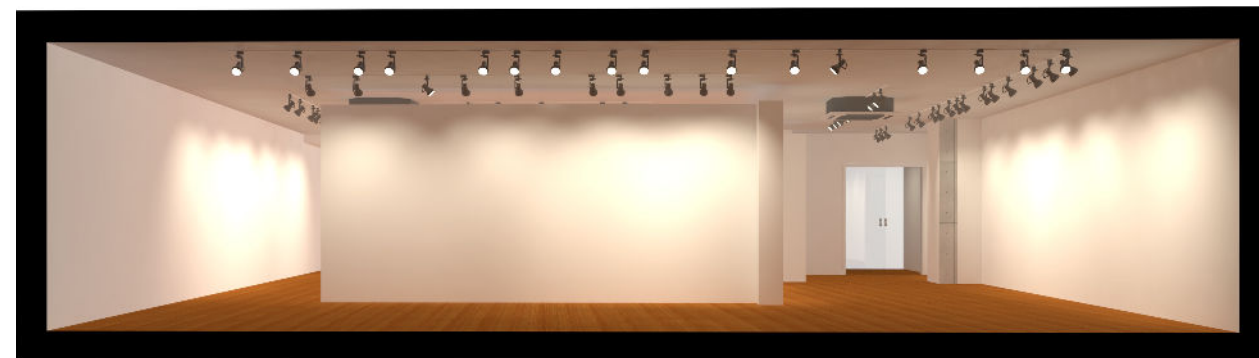
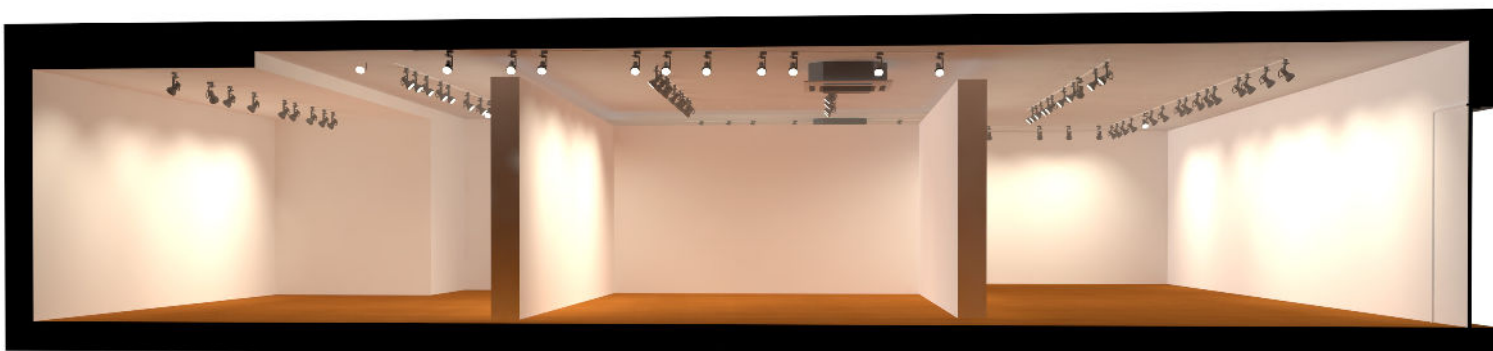
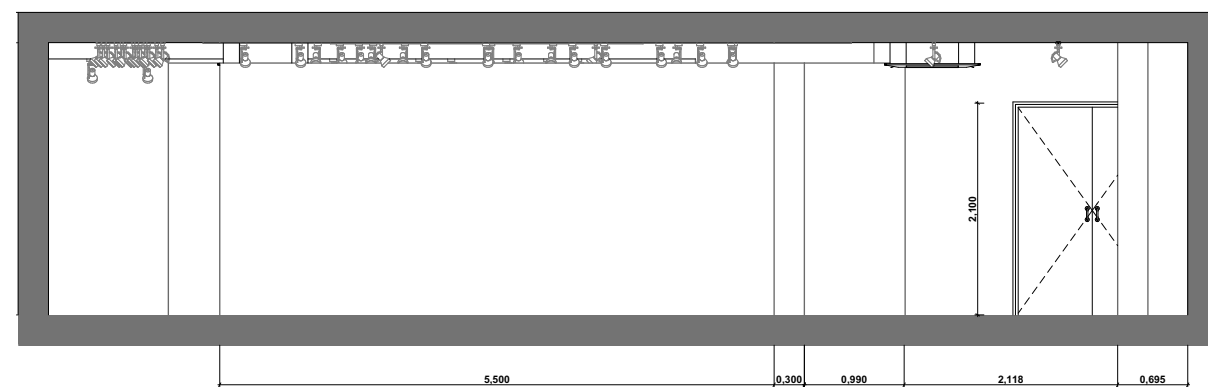
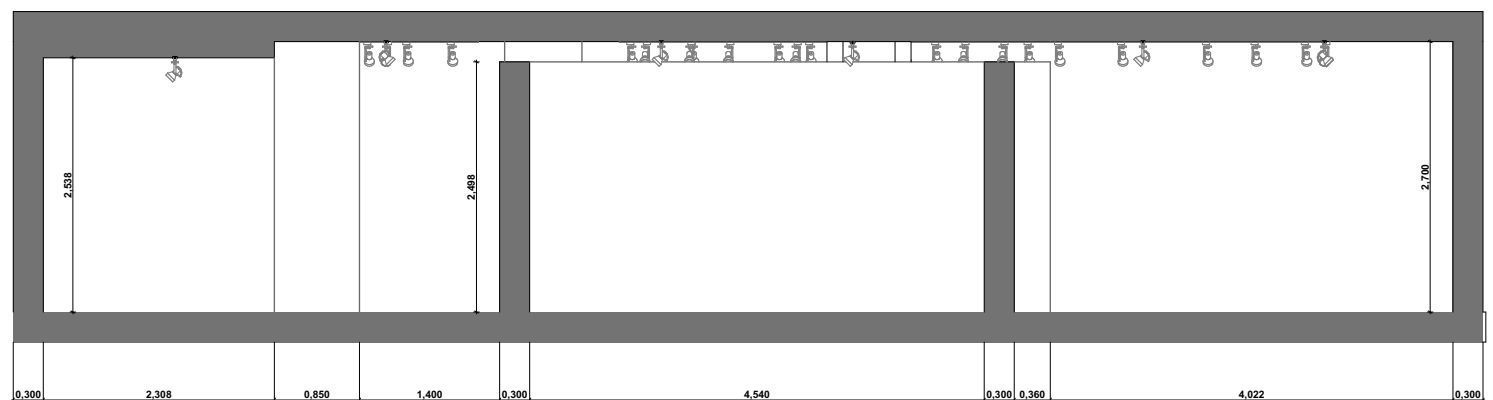
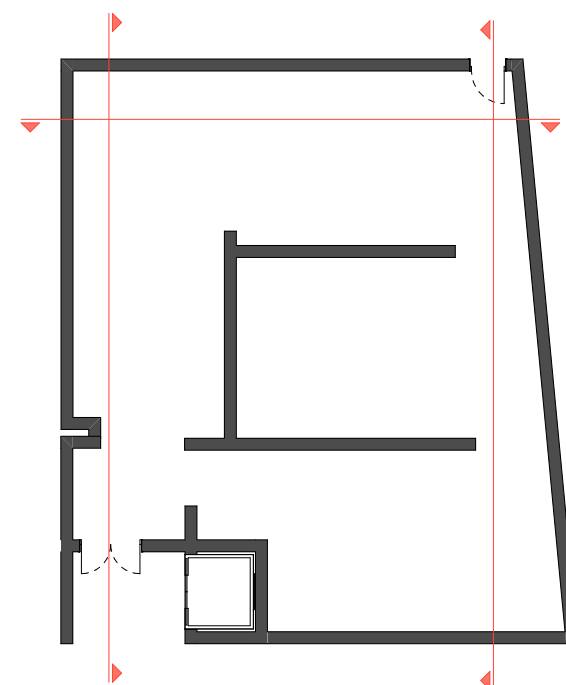


PLANIMETRÍA

SALA DE EXPOSICIONES

SEDE LA LAGUNA

Fundación **MAPFRE**
Canarias

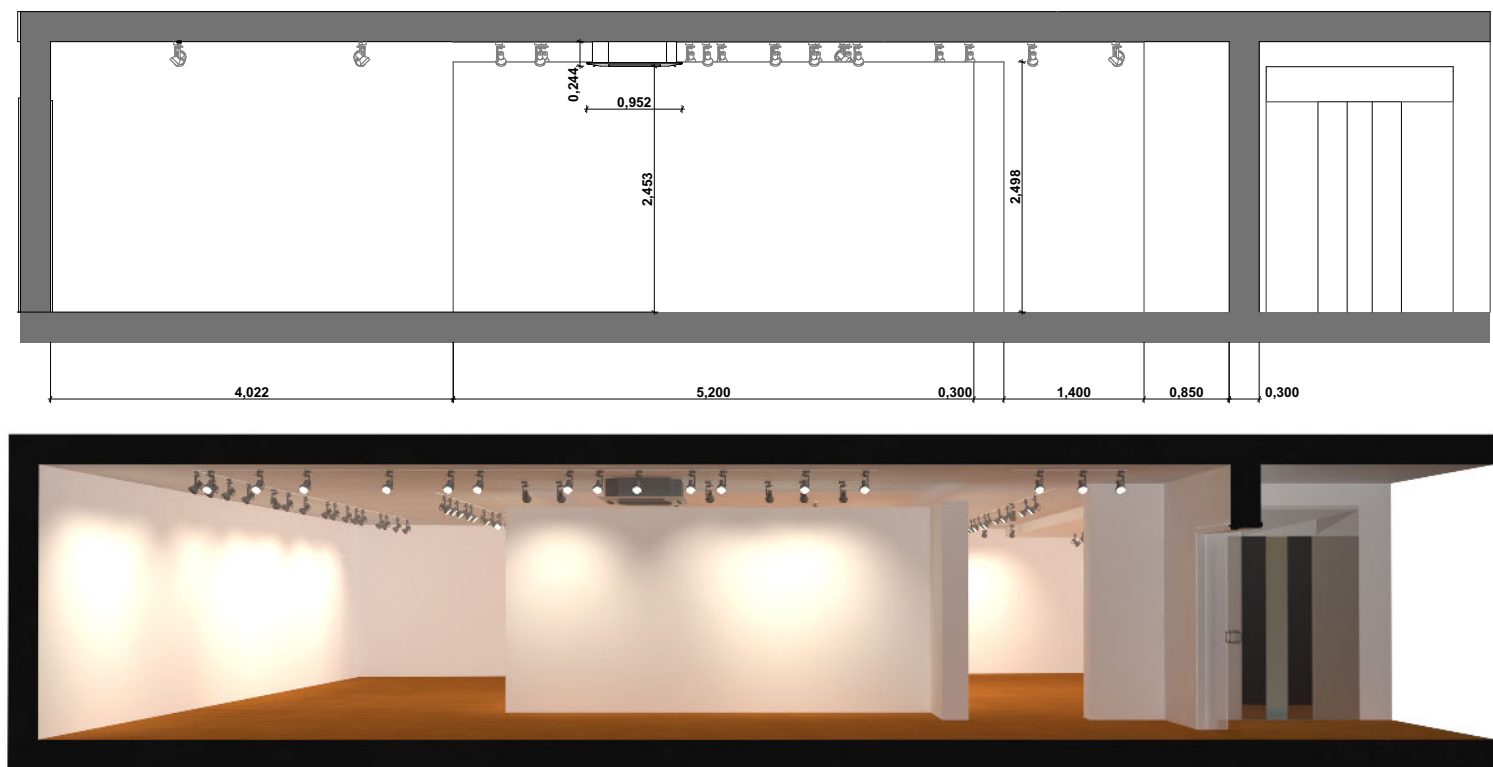

SECCIONES

ESCALA:

1:75

Nº:

P2


SALA:

SEDE LA LAGUNA

DIRECCIÓN

PLAZA SAN CRISTOBAL 20, 2º
LA LAGUNA

Fundación **MAPFRE**
Canarias

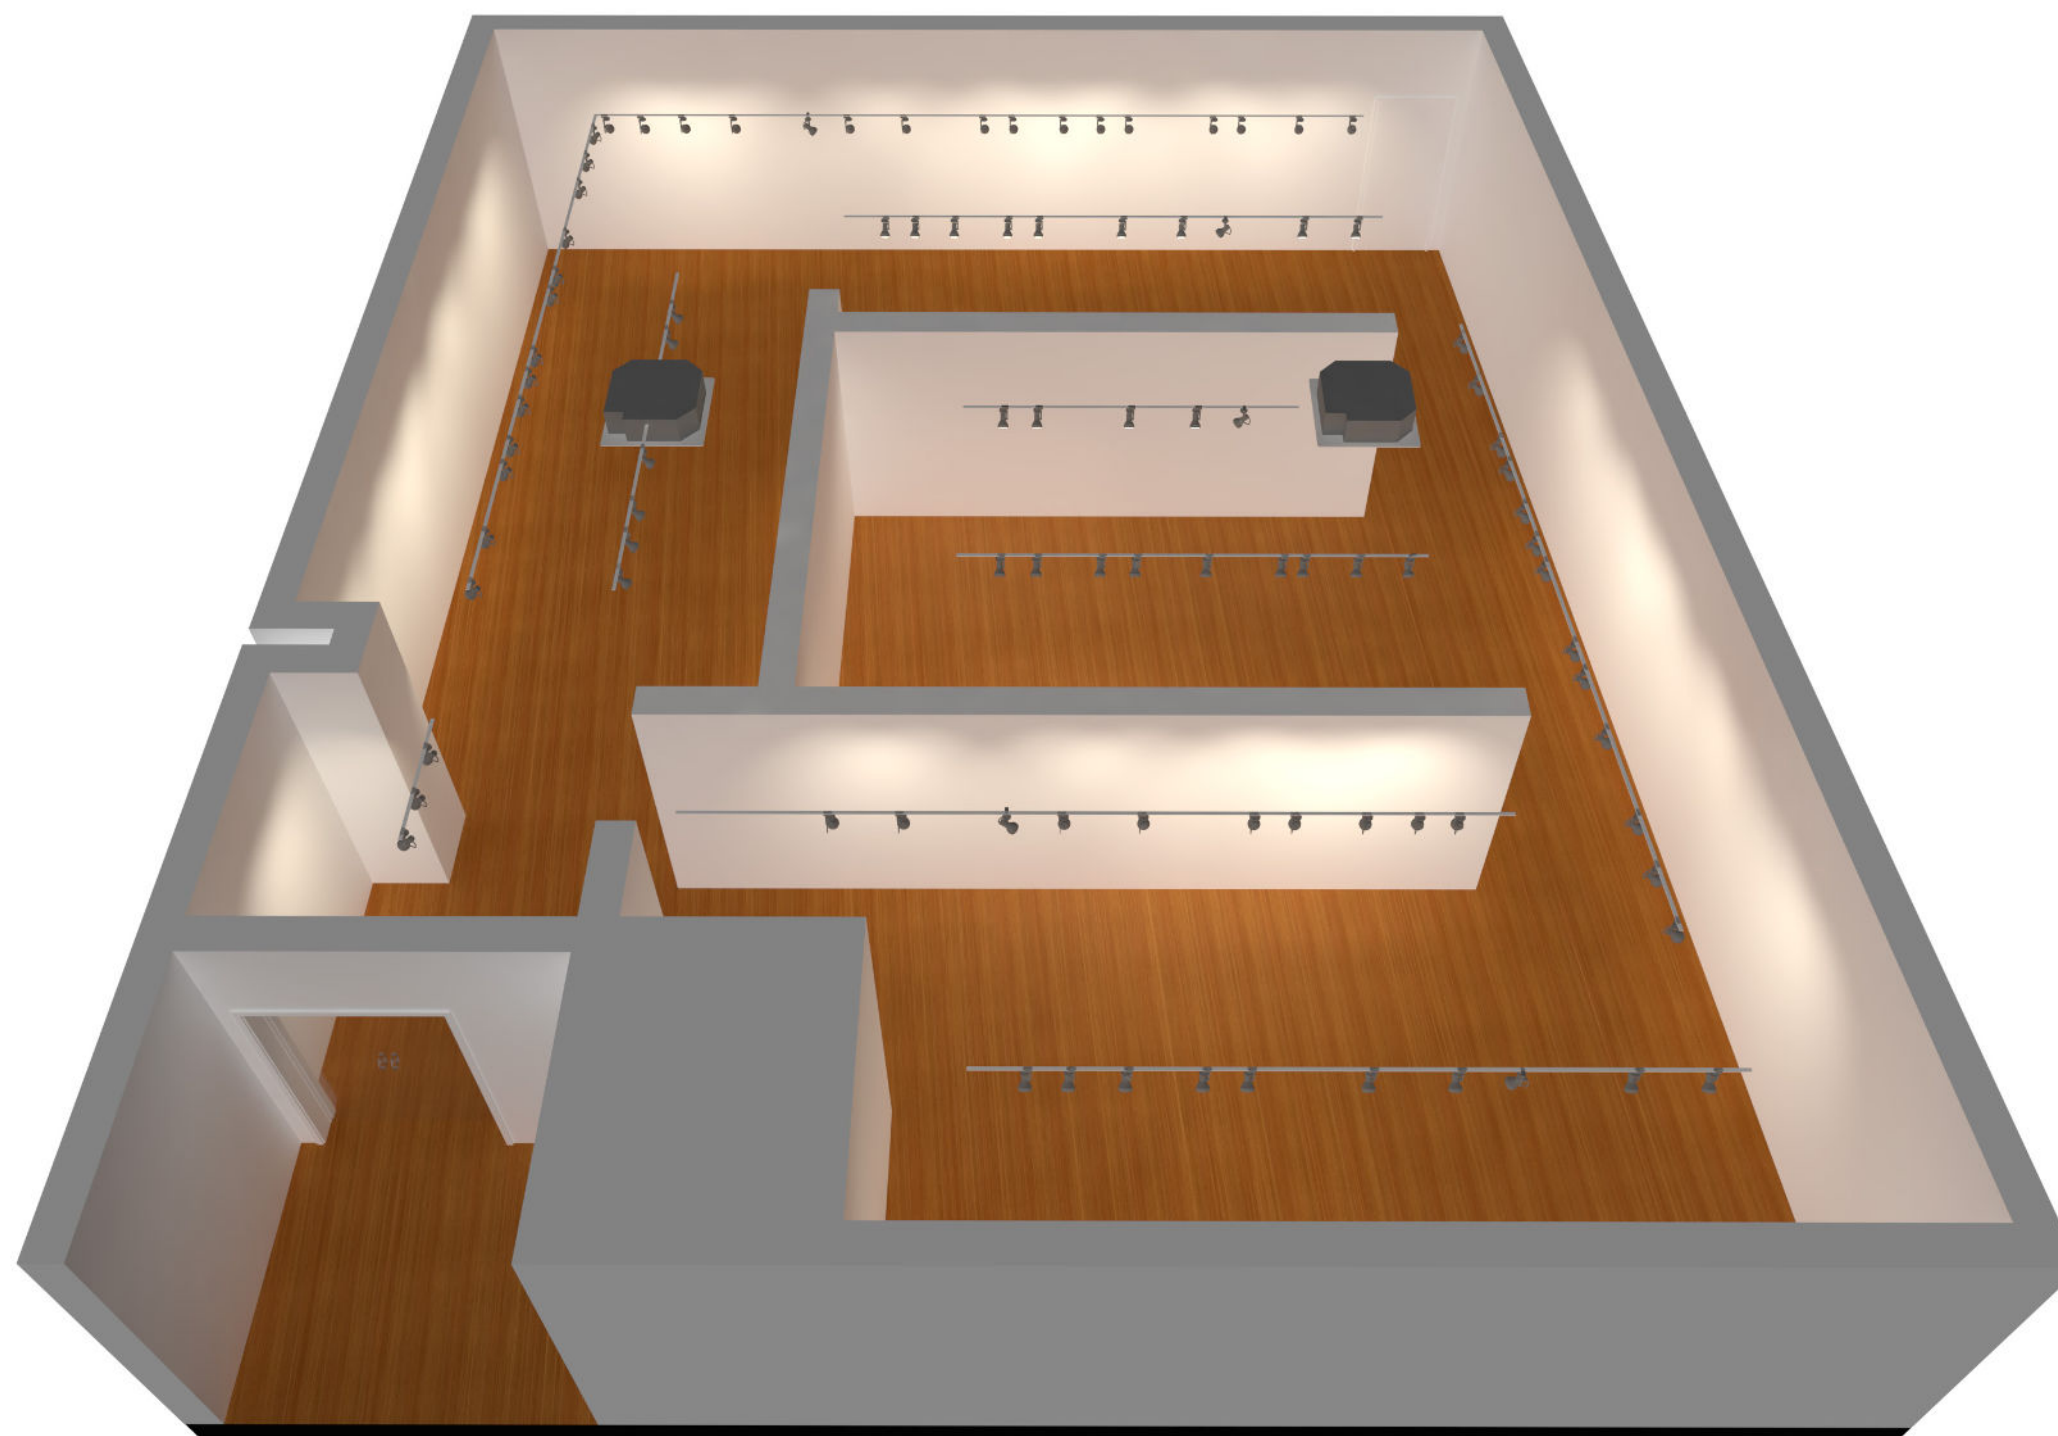

VISTA DE PLANTA	ESCALA: —	Nº: V1	SALA: SEDE LA LAGUNA	DIRECCIÓN PLAZA SAN CRISTOBAL 20, 2º LA LAGUNA	Fundación MAPFRE Canarias
-----------------	--------------	-----------	-------------------------	--	-------------------------------------

PLANO ELECTRICO

	CARRIL TRIFÁSICO
	FOCO TRIFÁSICO MÓVIL
	TOMA DE CORRIENTE DOBLE
	CUADRO ELÉCTRICO

== CARRIL TRIFÁSICO




PLANO VENTILACIÓN



AIRE ACONDICIONADO
95 X95 CM

T TERMOESTATO

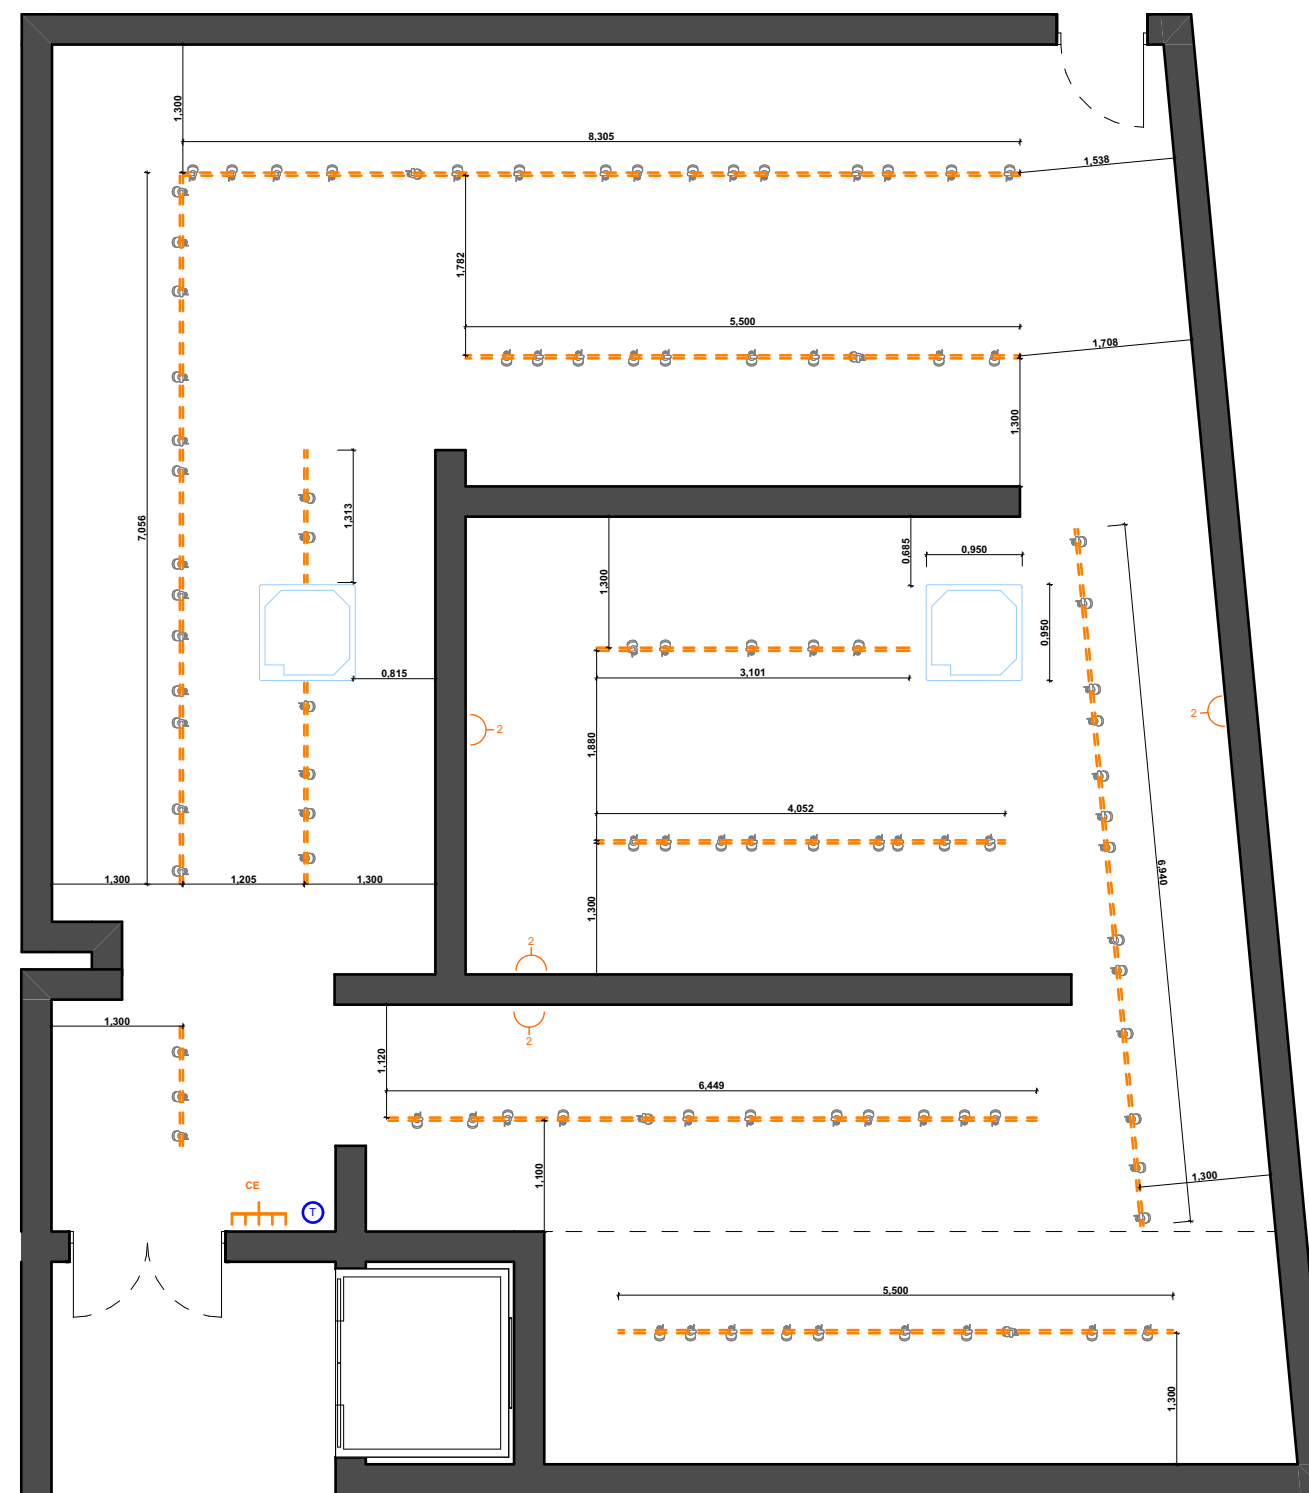

ILUMINACIÓN, ELÉCTRICO Y VENTILACION

ESCALA:
1:75

Nº:

P2

SALA:

SEDE LA LAGUNA

DIRECCIÓN
PLAZA SAN CRISTOBAL 20, 2º
LA LAGUNA


Fundación **MAPFRE**
Canarias

PLANO DE EVACUACIÓN

 LUZ DE EMERGENCIA

 DIRECCIÓN DE EVACUACIÓN

 EXTINTORES

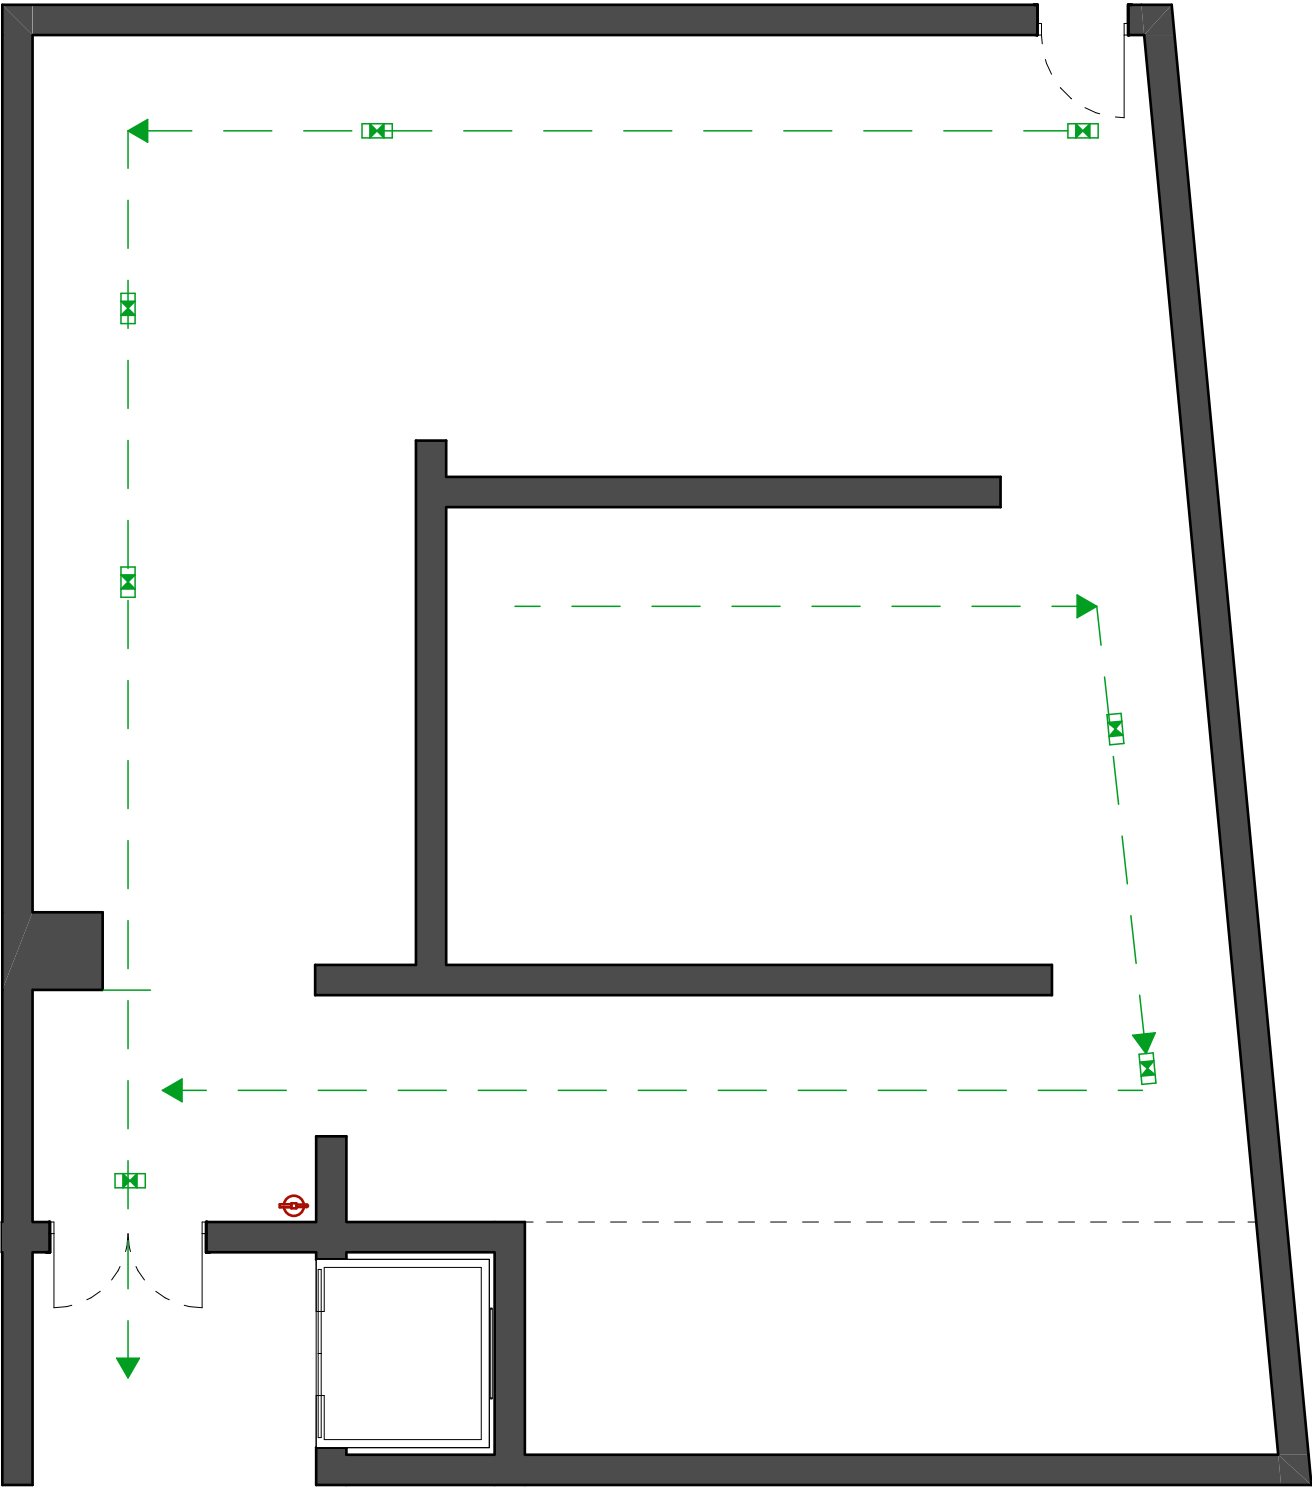

EVACUACIÓN	ESCALA: —	Nº: V1	SALA: SEDE LA LAGUNA	DIRECCIÓN PLAZA SAN CRISTOBAL 20, 2º LA LAGUNA	Fundación MAPFRE Canarias
------------	--------------	-----------	-------------------------	--	-------------------------------------