


# PLANIMETRÍA

SALA DE EXPOSICIONES

SEDE LA LAGUNA

---

Fundación **MAPFRE**  
**g**uanarteme

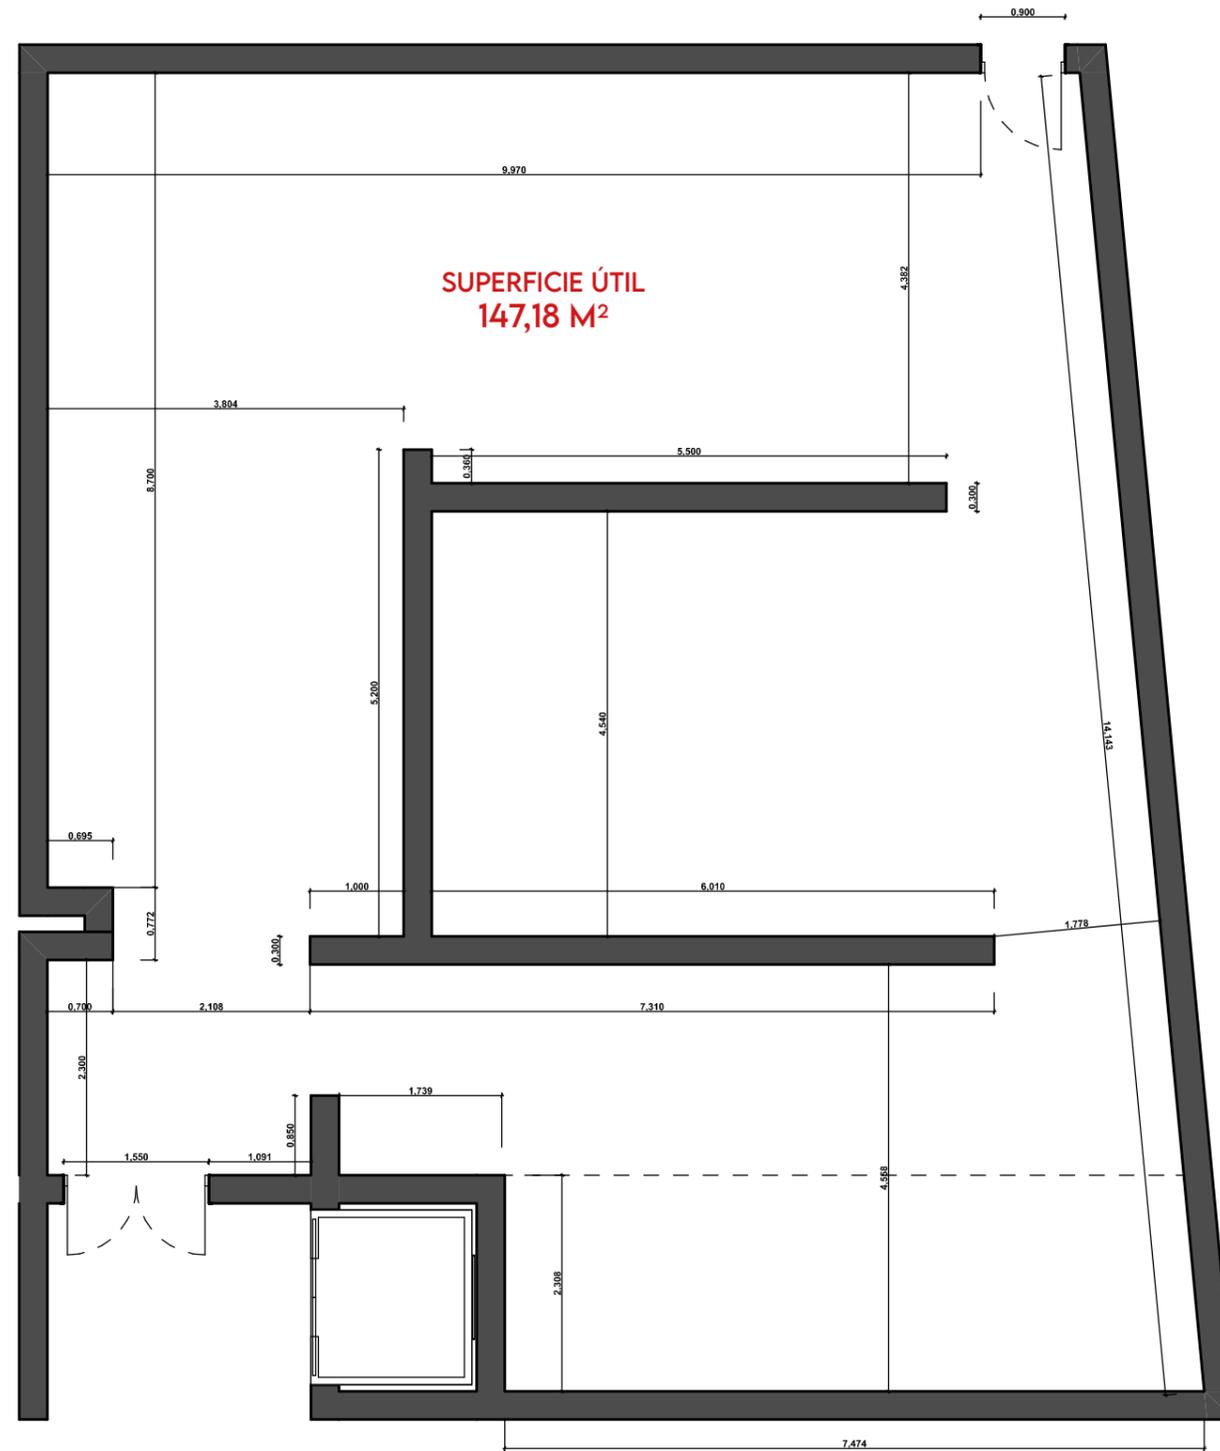

**PLANO ACOTADO**

ESCALA:

**1:75**

Nº:

**P1**







SALA:

**SEDE LA LAGUNA**

DIRECCIÓN

PLAZA DE LA LAGUNA 20,  
LA LAGUNA

Fundación **MAPFRE**  
guanarteme

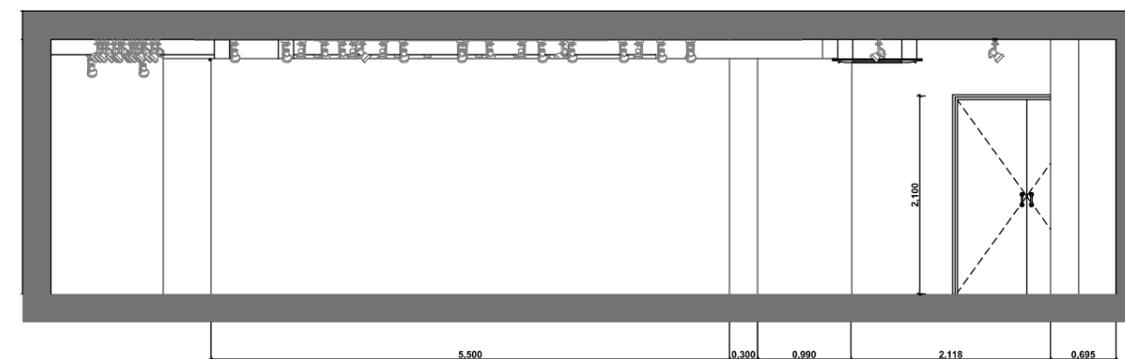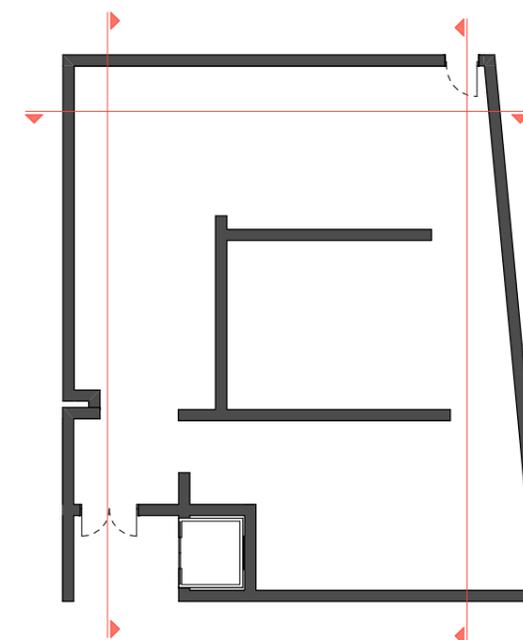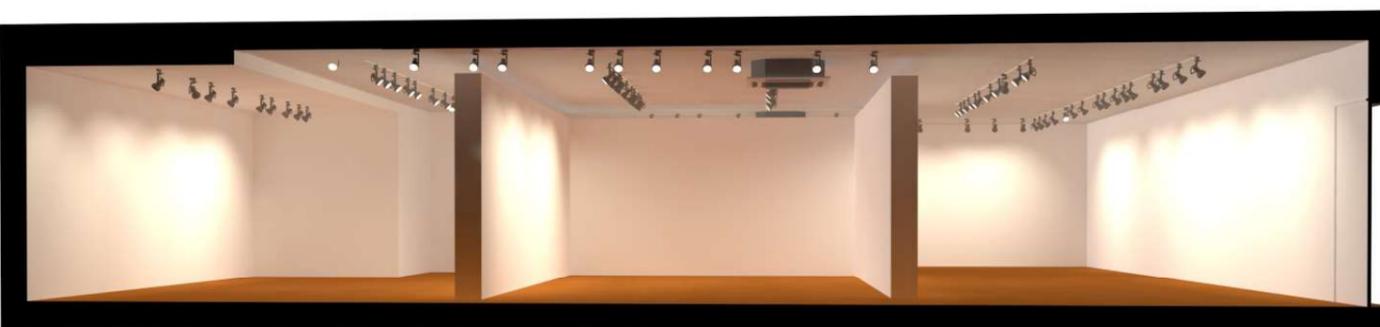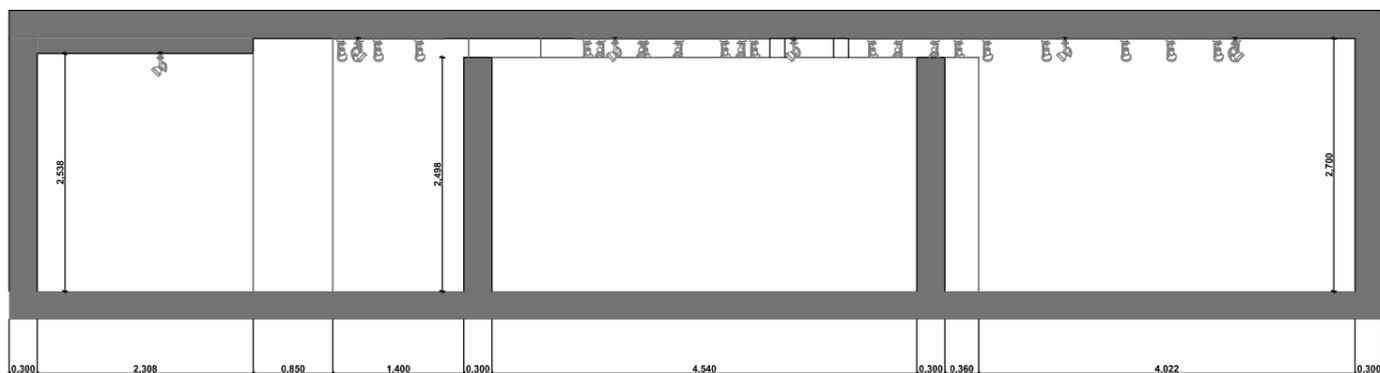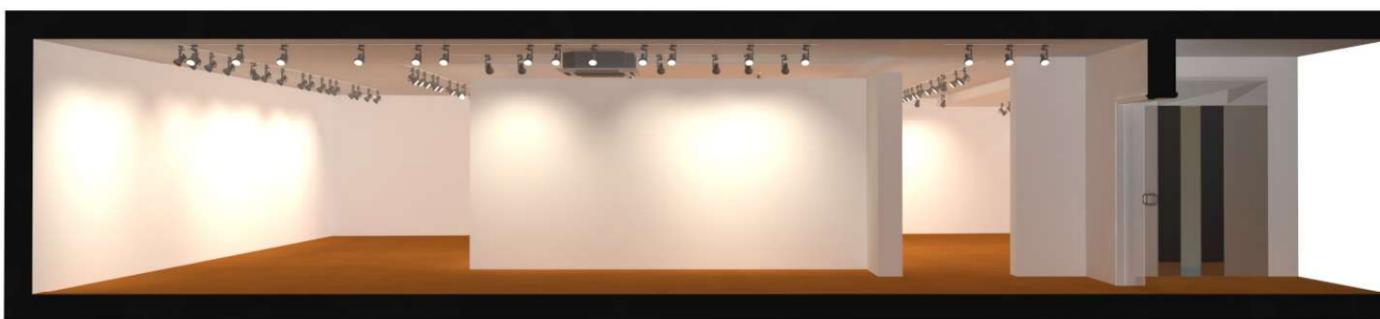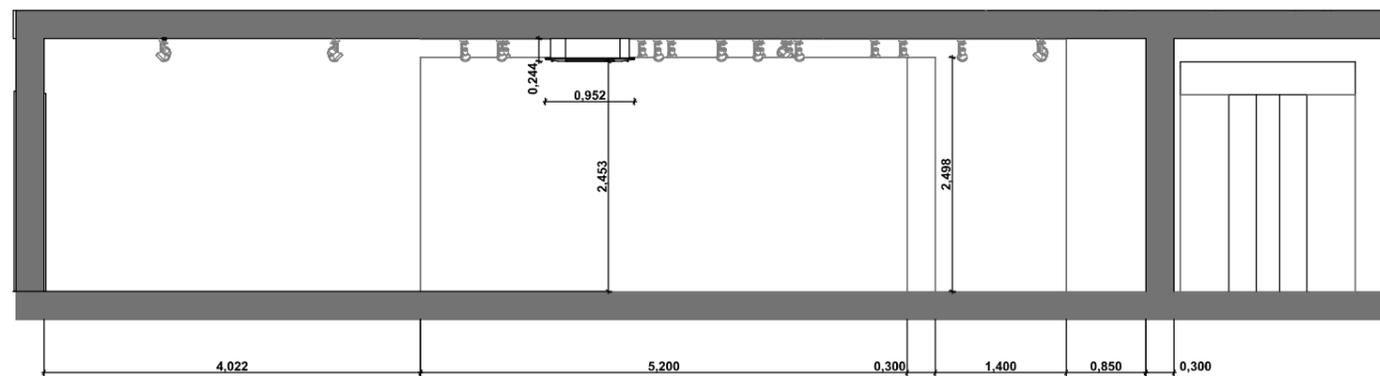

# SECCIONES

ESCALA:

1:75

Nº:

P2


SALA:

SEDE LA LAGUNA

DIRECCIÓN

PLAZA DE LA LAGUNA 20,  
LA LAGUNA

Fundación **MAPFRE**  
guanarteme

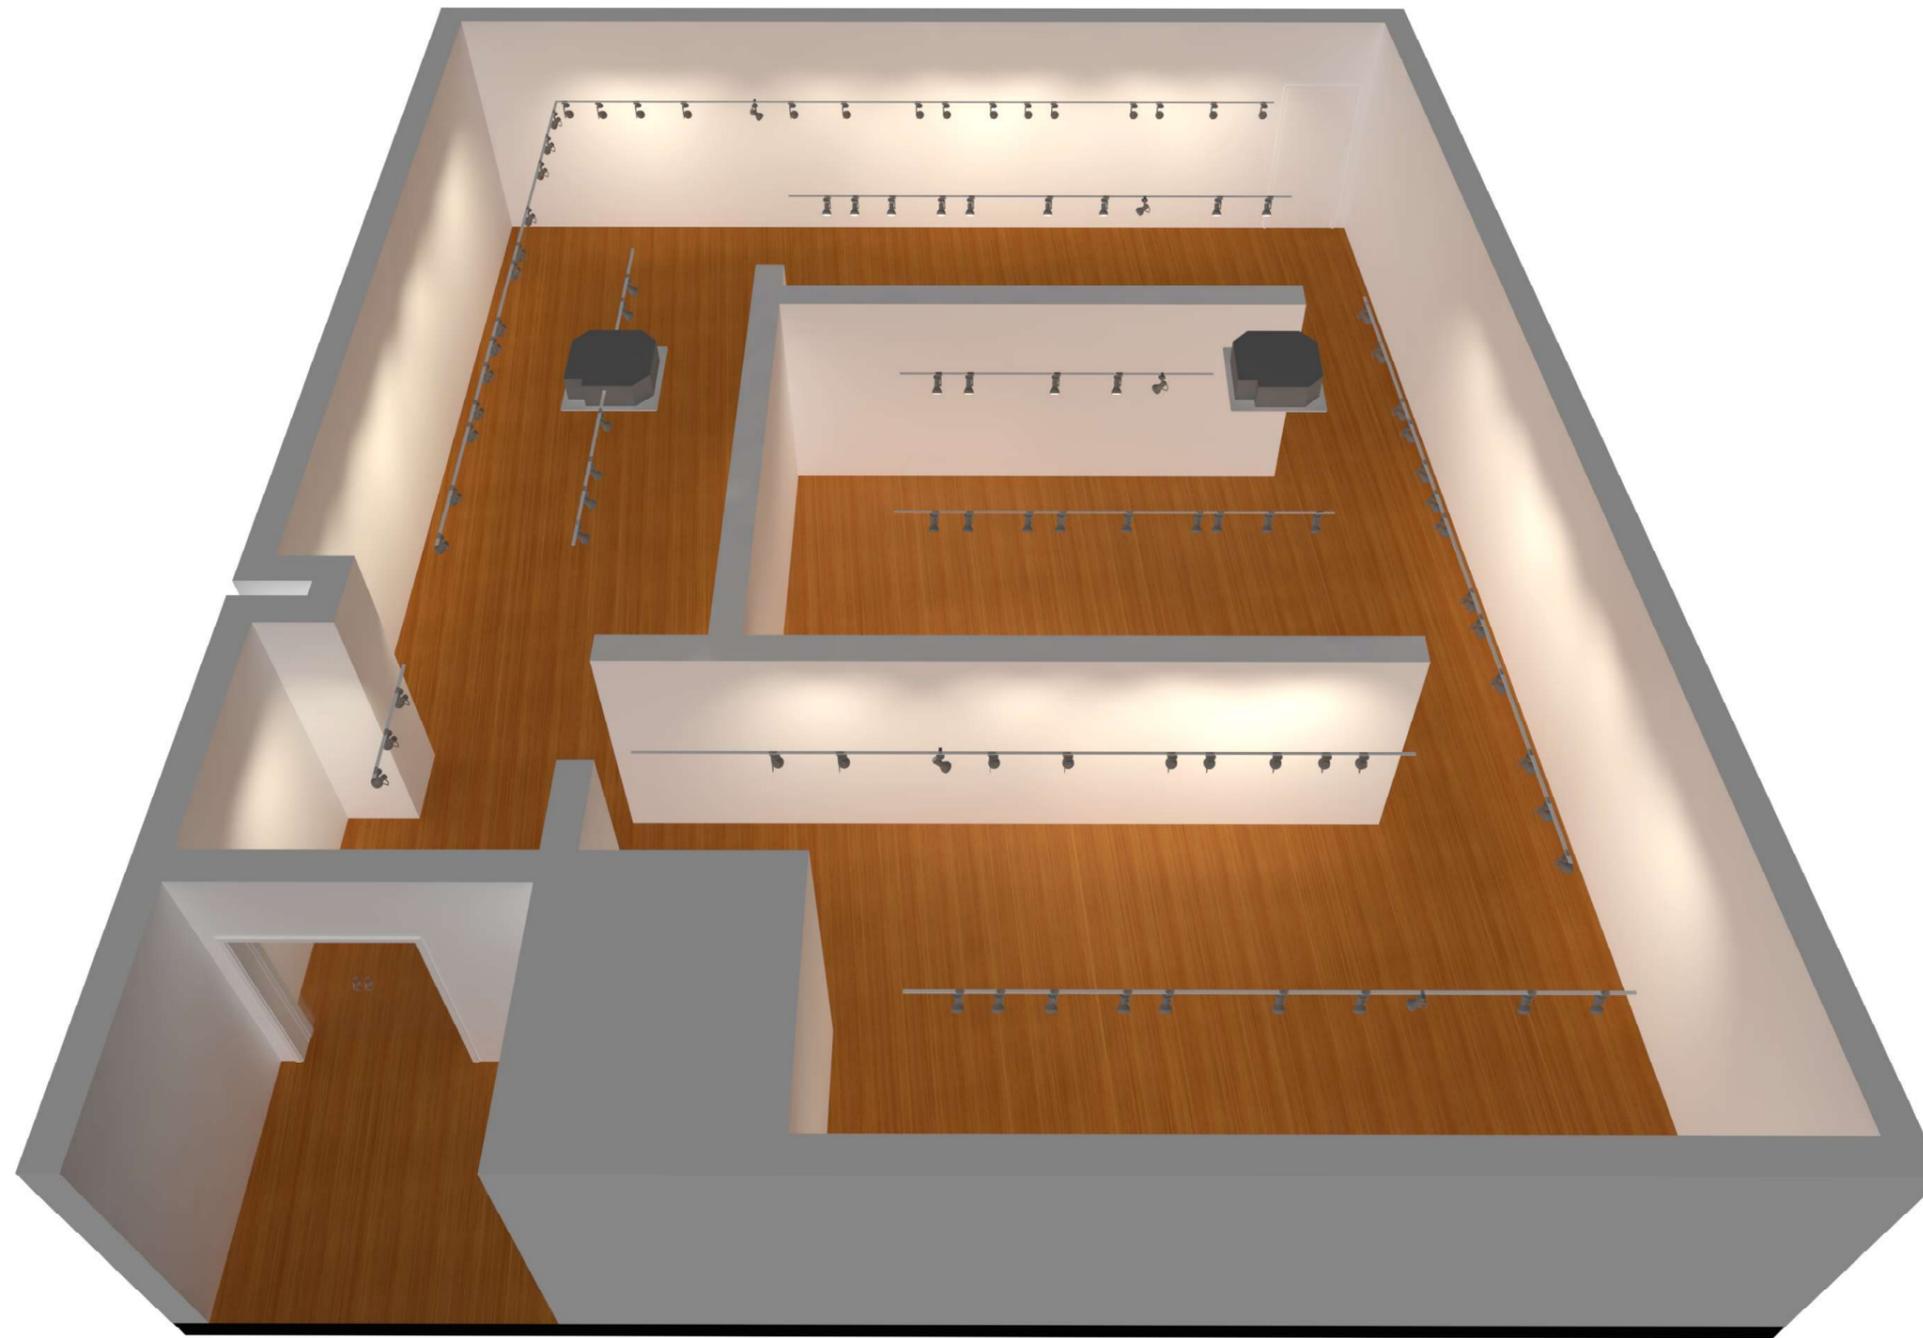

**VISTA DE PLANTA**

ESCALA:

-

Nº:

V1




SALA:

**SEDE LA LAGUNA**

DIRECCIÓN

PLAZA DE LA LAGUNA 20,  
LA LAGUNA

Fundación **MAPFRE**  
guanarteme

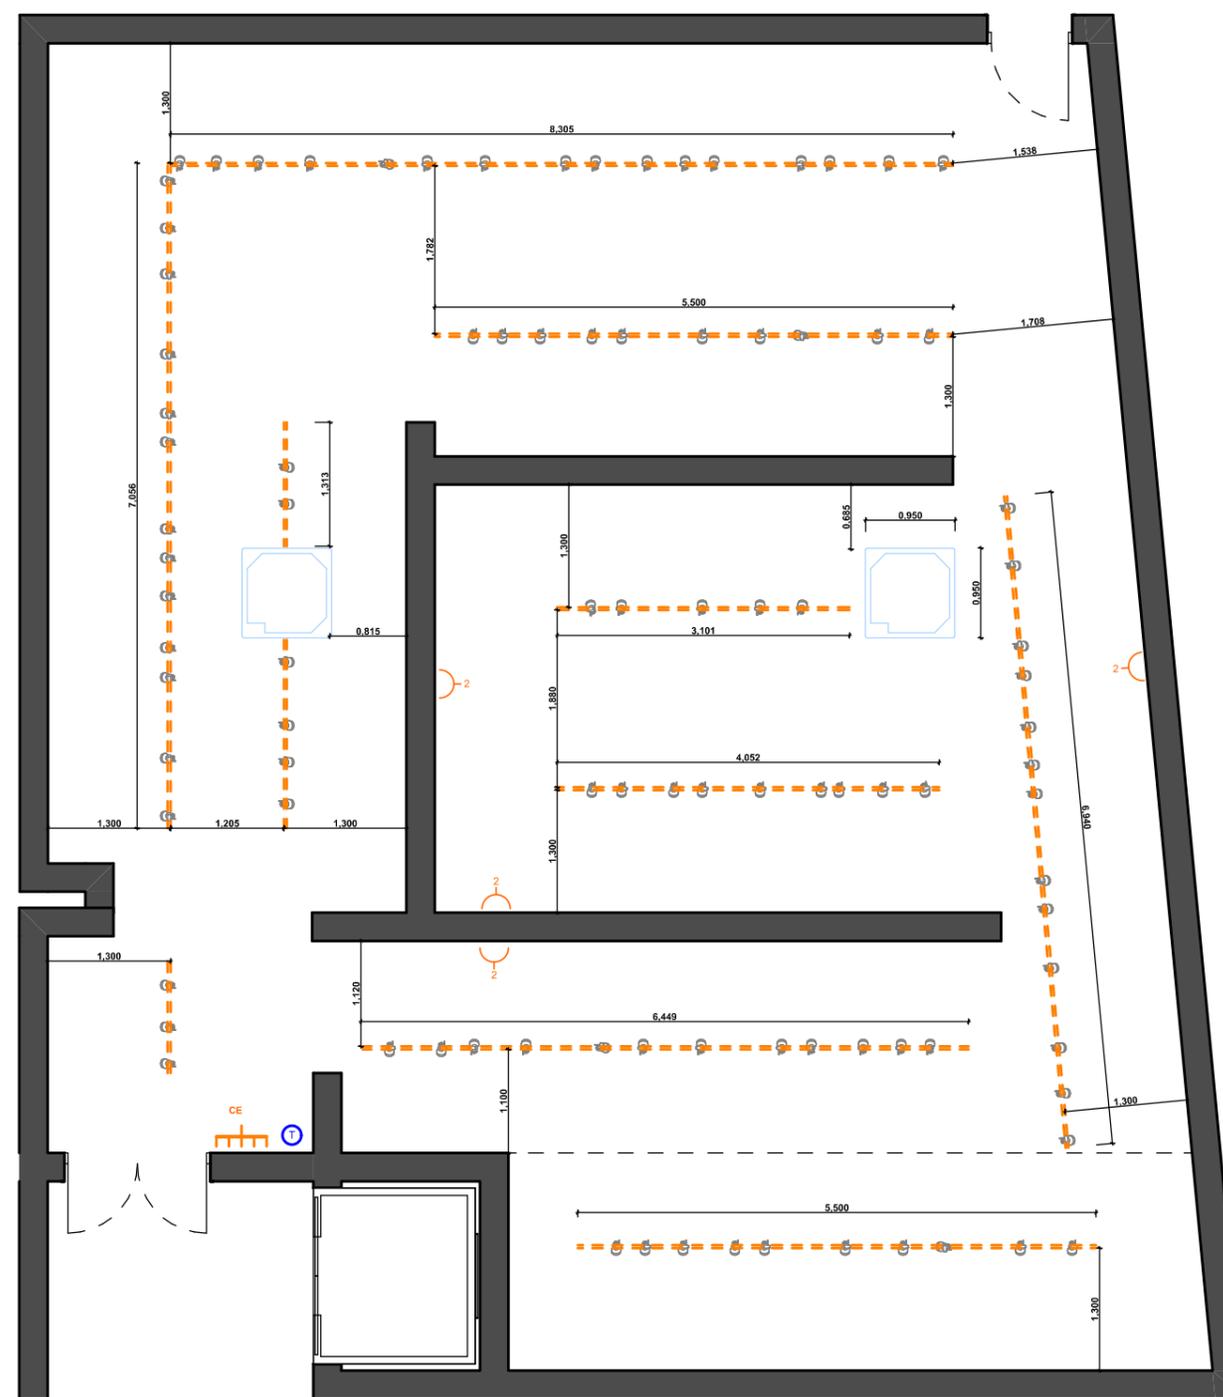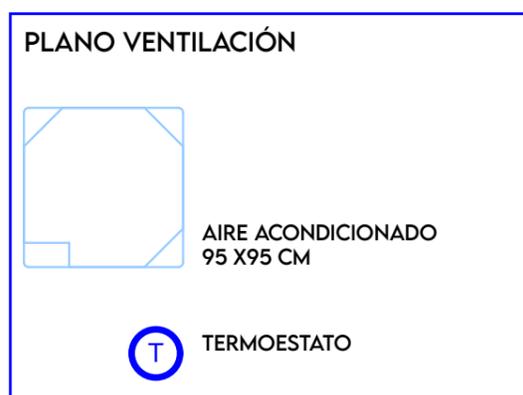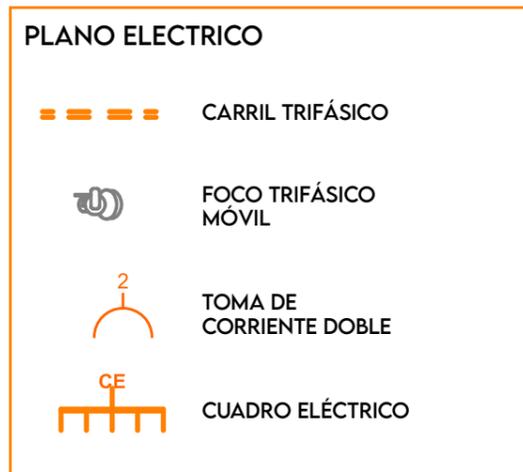

**ILUMINACIÓN, ELÉCTRICO  
Y VENTILACION**


ESCALA:  
**1:75**

Nº:  
**P2**

SALA:  
**SEDE LA LAGUNA**

DIRECCIÓN  
PLAZA DE LA LAGUNA 20,  
LA LAGUNA

Fundación **MAPFRE**  
guanarteme

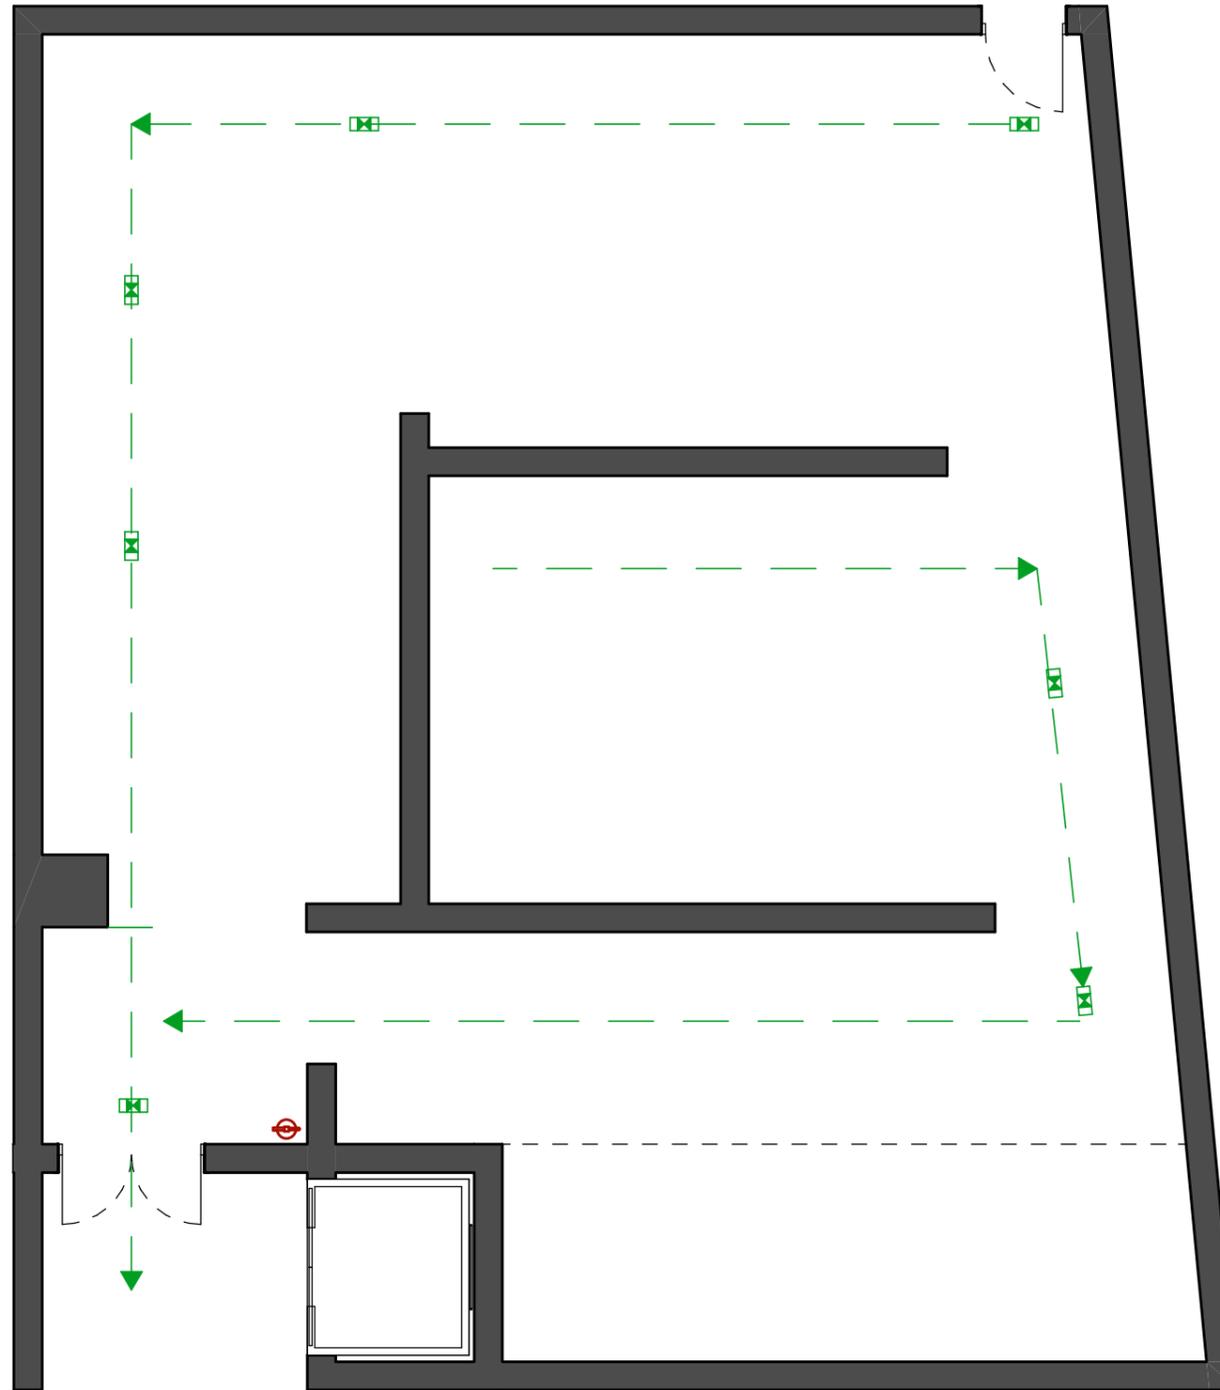

**PLANO DE EVACUACIÓN**

-  LUZ DE EMERGENCIA
-  DIRECCIÓN DE EVACUACIÓN
-  EXTINTORES

<h1>EVACUACIÓN</h1>	ESCALA: -	Nº: V1	SALA: <b>SEDE LA LAGUNA</b>	DIRECCIÓN PLAZA DE LA LAGUNA 20, LA LAGUNA	
---------------------	--------------	-----------	--------------------------------	--------------------------------------------------	---------------------------------------------------------------------------------------