

PLANIMETRÍA


SALA DE EXPOSICIONES

EDIFICIO PONCE DE LEÓN


Fundación **MAPFRE**
guanarteme



SECCIÓN AXONOMÉTRICA

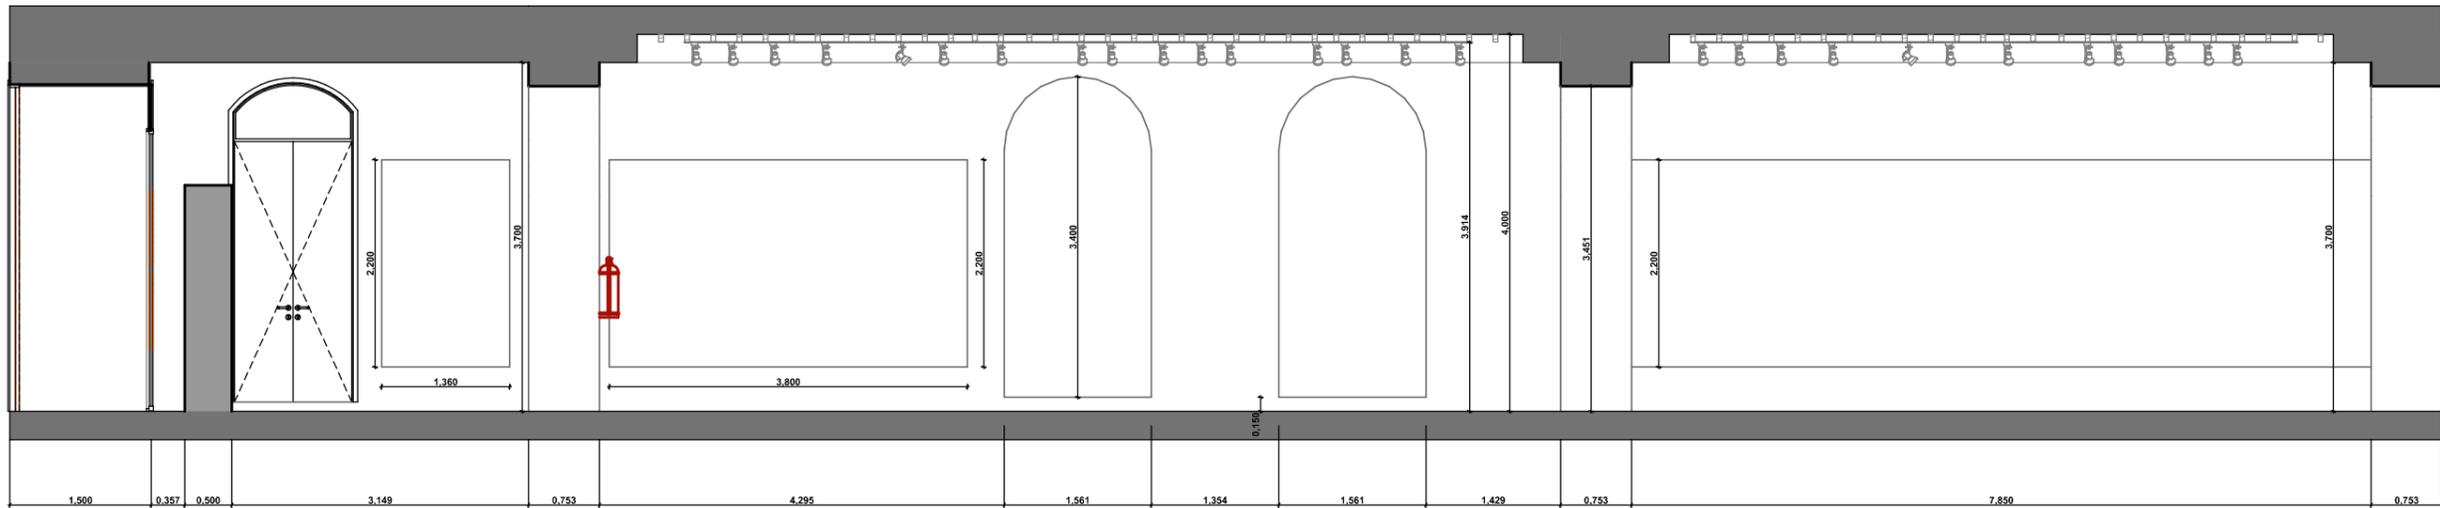

SECCIÓN LONGITUDINAL A1

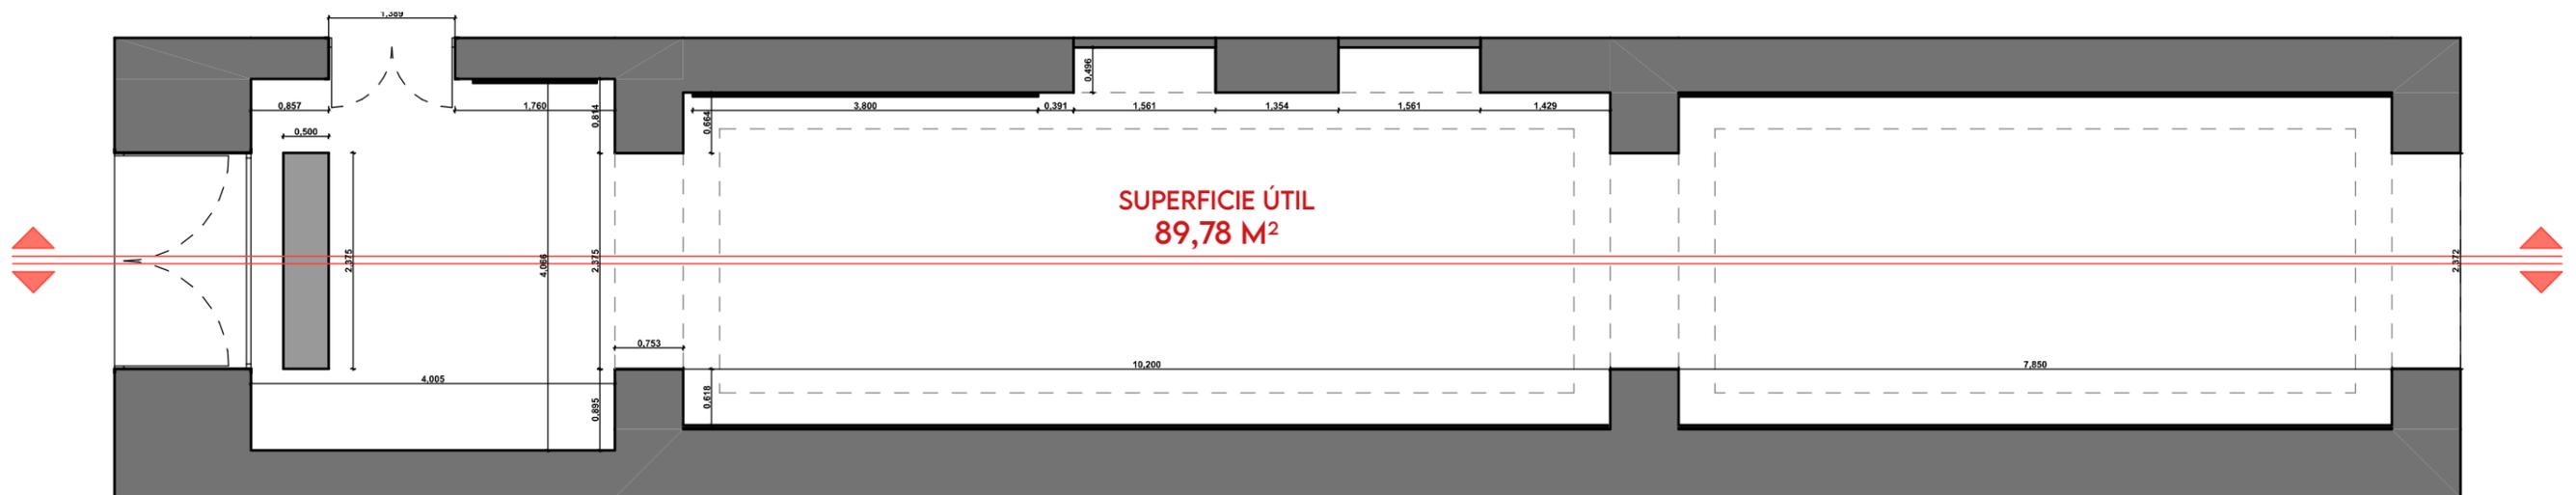

PLANTA ACOTADA

PLANO ACOTADO


ESCALA:
1:75

Nº:
P1


SALA:
ED. PONCE DE LEÓN

DIRECCIÓN
C/ CASTILLO 6
LAS PALMAS DE GRAN CANARIA

Fundación **MAPFRE**
guanarteme

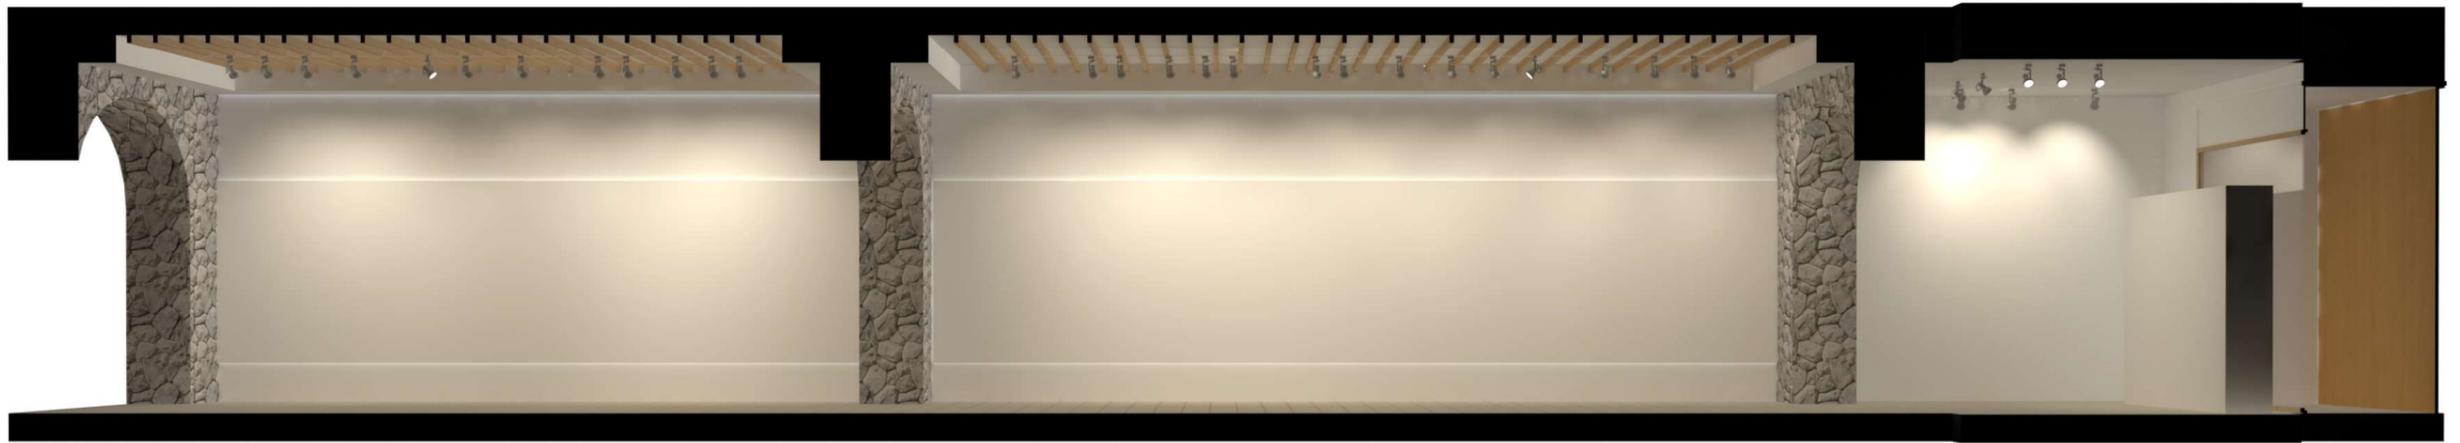


SECCIÓN AXONOMÉTRICA

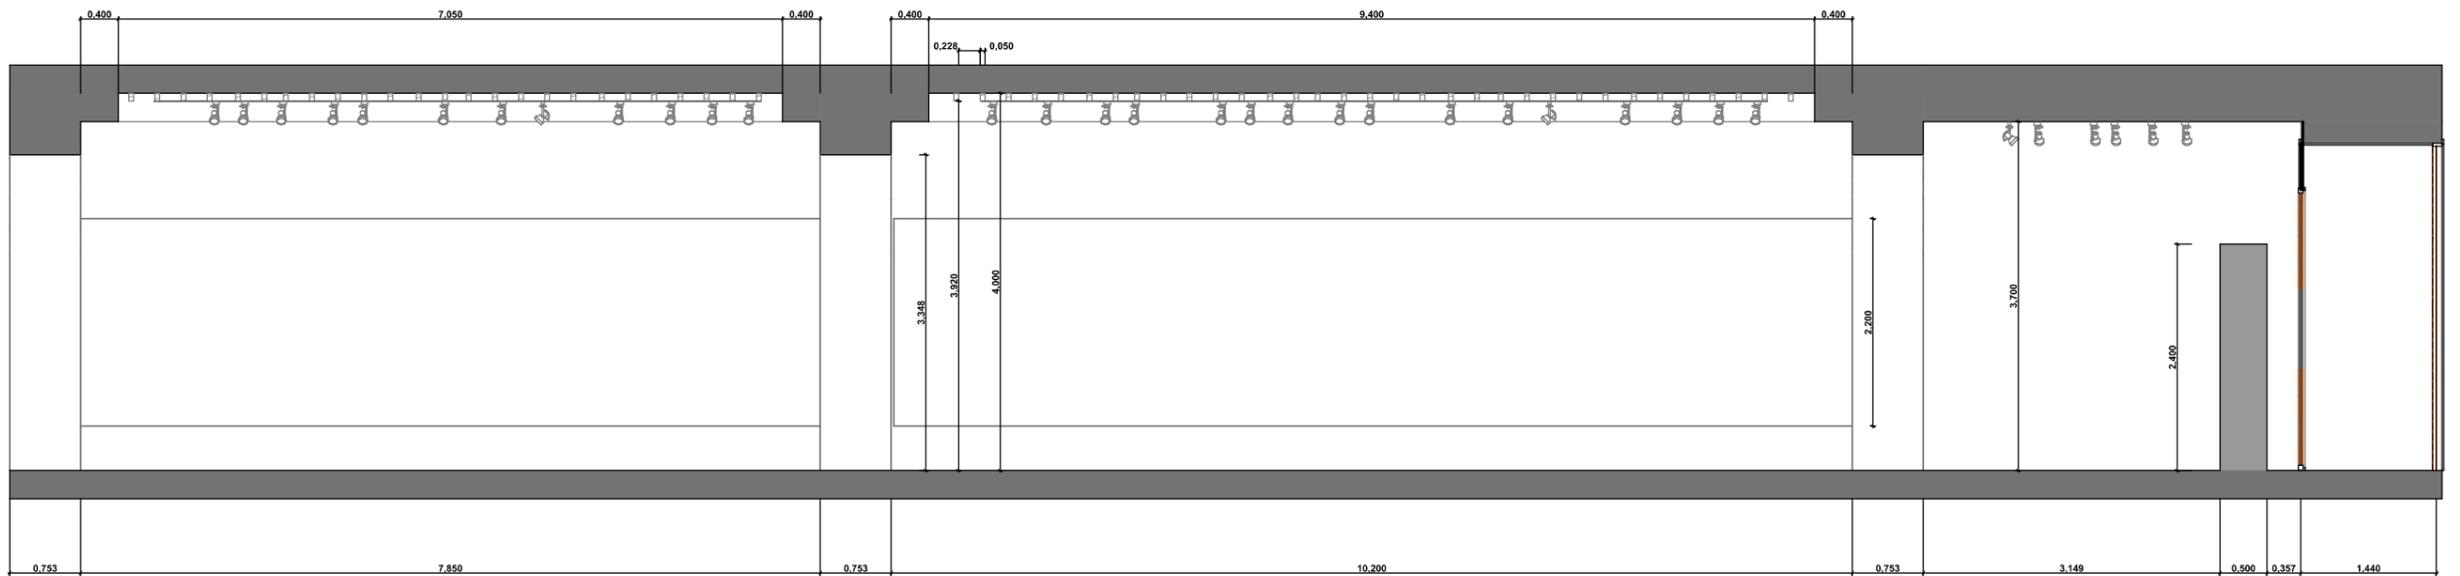

SECCIÓN LONGITUDINAL A2

PLANO ELECTRICO

-  CARRIL TRIFÁSICO
-  FOCO TRIFÁSICO MÓVIL
-  INTERRUPTOR
-  TOMA DE CORRIENTE
-  ANTENA TV

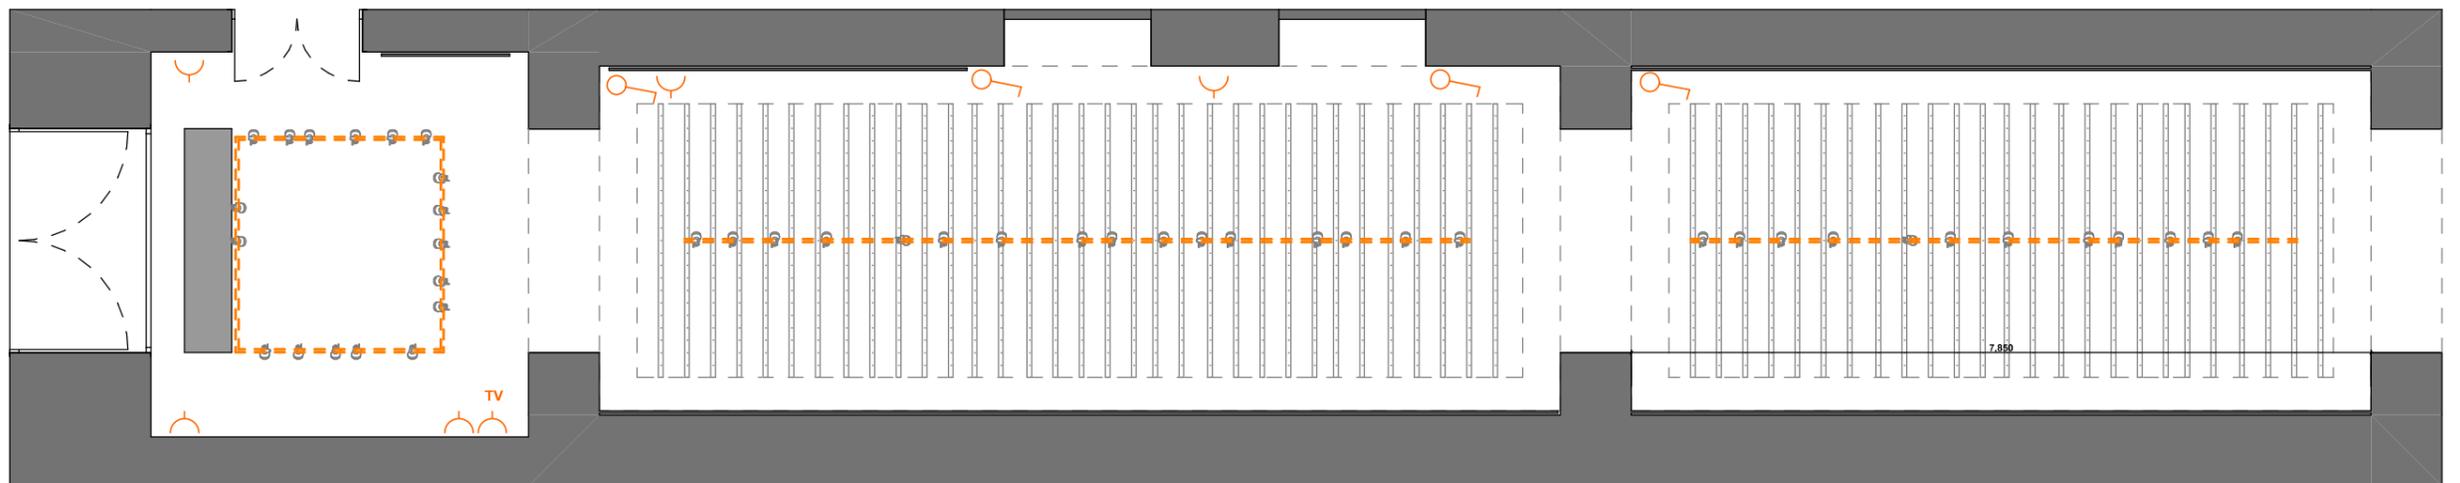

PLANTA ACOTADA

PLANO DE
ILUMINACIÓN Y ELÉCTRICO



ESCALA:
1:75

Nº:
P2

SALA:
ED. PONCE DE LEÓN

DIRECCIÓN
C/ CASTILLO 6
LAS PALMAS DE GRAN CANARIA

Fundación **MAPFRE**
guanarteme

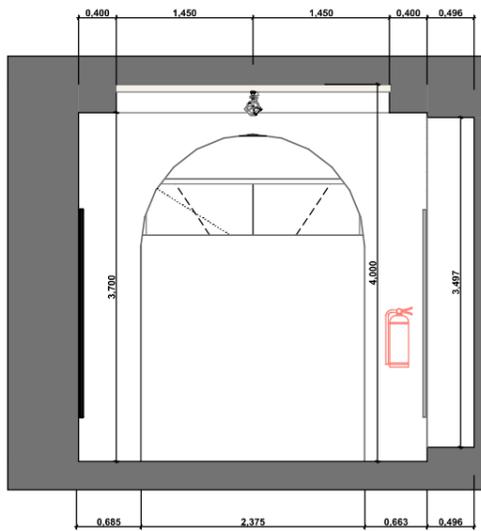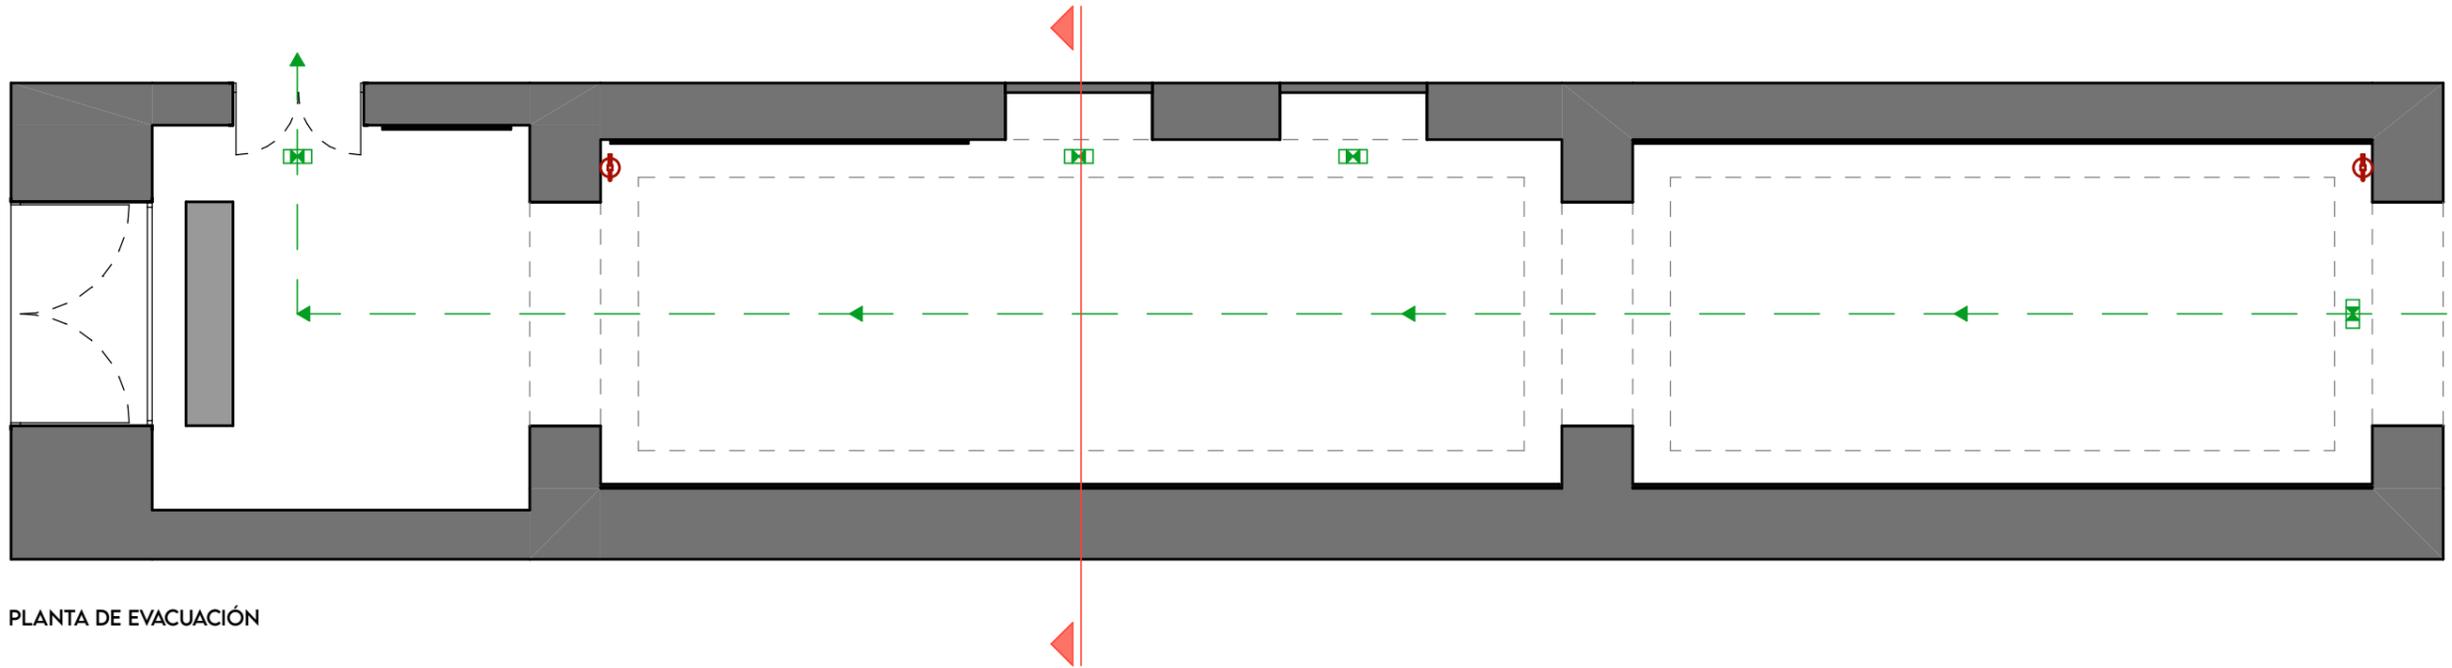

PLANO DE EVACUACIÓN

-  LUZ DE EMERGENCIA
-  DIRECCIÓN DE EVACUACIÓN
-  EXTINTORES



<p>PLANO DE PLANO DE EVACUACIÓN</p>	<p>ESCALA: 1:75</p>	<p>Nº: P3</p>	<p>SALA: ED. PONCE DE LEÓN</p>	<p>DIRECCIÓN C/ CASTILLO 6 LAS PALMAS DE GRAN CANARIA</p>	<p>Fundación MAPFRE g<u>uanarteme</u></p>
--	--------------------------------	--------------------------	---	---	--